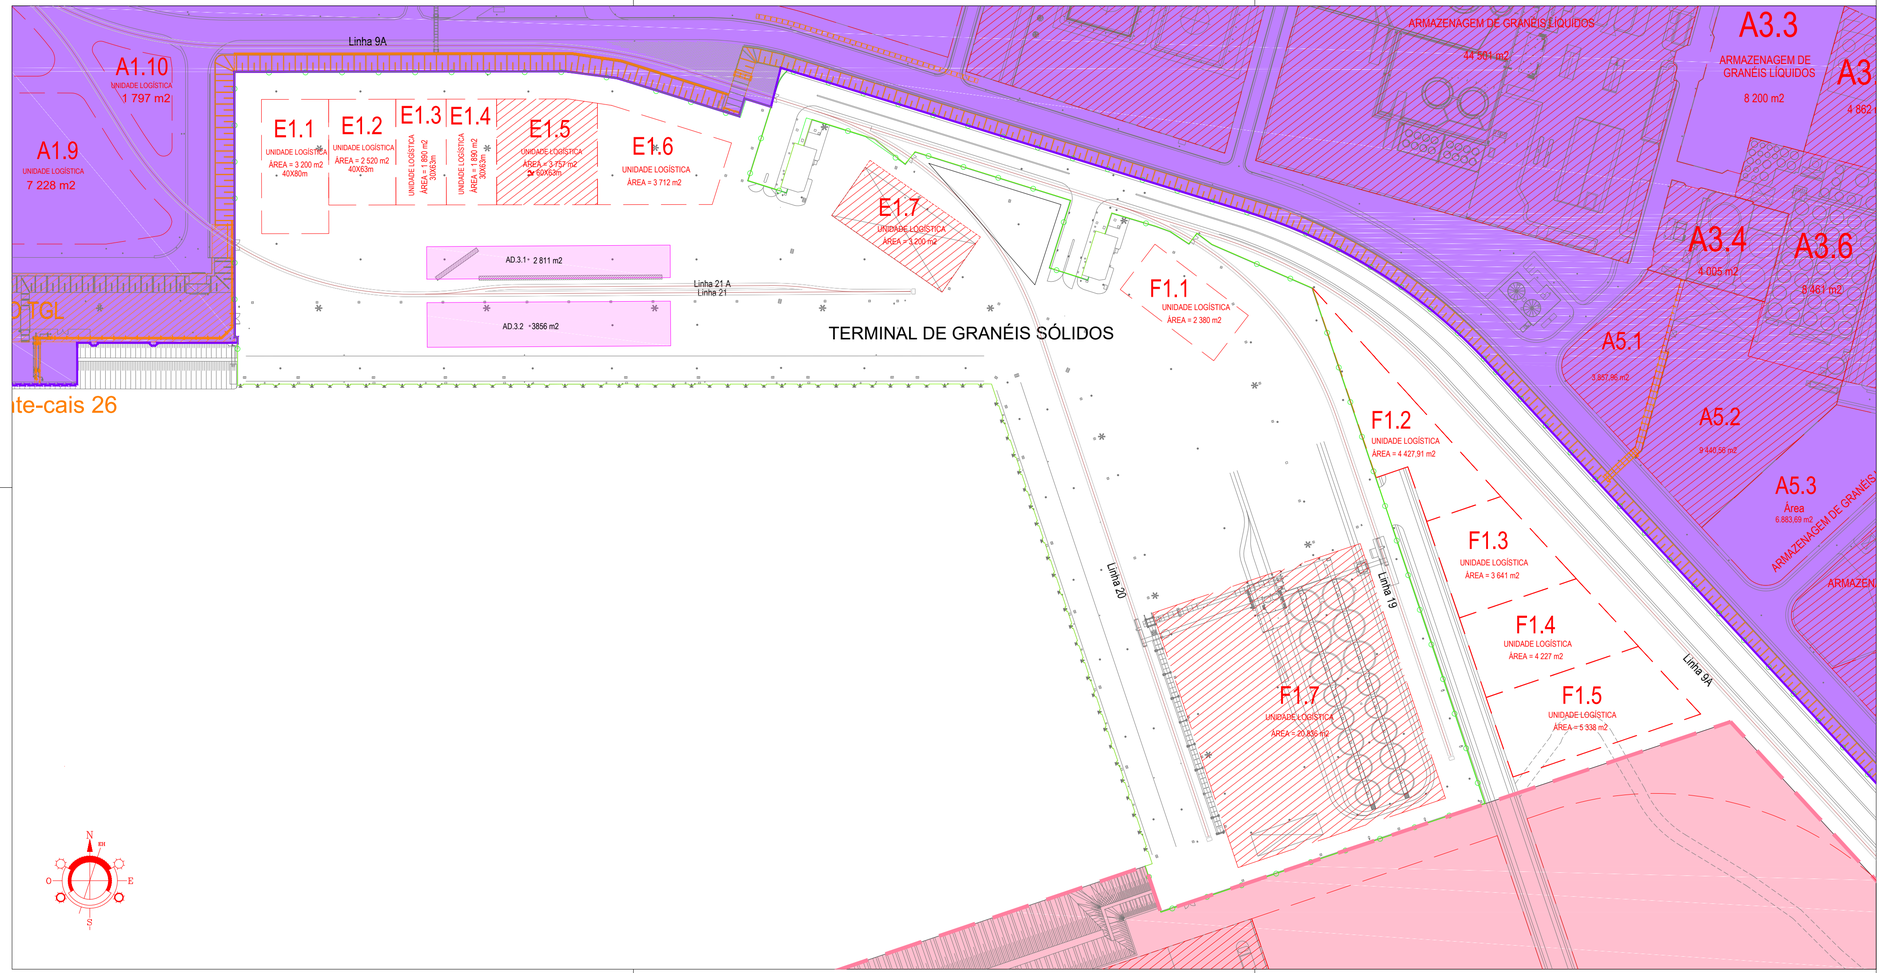

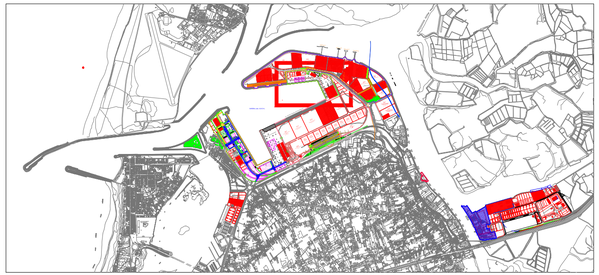

PLANTA GERAL - 1:50 000

DESIGNAÇÃO DO TERMINAL	LIMITES	ÁREAS
TERMINAL DE GRANÉIS SÓLIDOS		152 202,03 m2

OCUPAÇÕES DE ESPAÇOS:

ZONAS - LOTE OCUPADO — Atribuição Área coberta — Atribuição Área descoberta

LEGENDA:

- VEDAÇÃO DOS TERMINAIS
- VIAS FÉRREAS EXISTENTES
- VIAS FÉRREAS (PROJETO)
- EMISSÁRIO EM PRESSÃO D1600 DA SIMRIA
- ZONA DE IMPLANTAÇÃO DA ESTEIRA DE PIPELINES E DE CONCESSÃO PARA A MOVIMENTAÇÃO DE CARGAS NO TGL

ESTE DESENHO FOI IMPRESSO EM:				2020-10-12	
.	.	.	.	.	.
.	.	.	.	.	.
REVISTO	DATA	DESENHADO	VERIFICADO	APROVADO	OBSERVAÇÕES

ESTE DESENHO É PROPRIEDADE DO PORTO DE AVEIRO NÃO PODE SER UTILIZADO, COMUNICADO A TERCEIROS, REPRODUZIDO NO TODO OU EM PARTE SEM EXPRESSA AUTORIZAÇÃO

PROJECTO

ZONA PORTUÁRIA DE AVEIRO

SETOR NORTE - TERMINAL DE GRANÍES SÓLIDOS

OCUPAÇÃO DE ESPAÇOS

PLANTA DO TERMINAL DE GRANÍES SÓLIDOS

Porto de Aveiro
A P A - ADMINISTRAÇÃO DO PORTO DE AVEIRO, S.A.
EDIFÍCIO 9 FORTE DA BARRA – 3830-565 GAFANHA DA NAZARÉ
APARTADO 91 3834-908 GAFANHA DA NAZARÉ
TEL. 351 234383300 – FAX. 351 234383399
EMAIL: geral@portodeaveiro.pt – WEBSITE: www.portodeaveiro.pt
DGEA
Direcção de Gestão de Espaços e Ambiente

DESIGNAÇÃO

IMPLANTAÇÃO E PLANTA DE SÍNTESE

ZONAMENTO - OCUPAÇÕES

PROJECTADO	.	PROJ. Nº	.	DATA	MARÇO 2021
DESENHADO	S. Dias	SUBSTITUI	.		
VERIFICADO	.	SUBSTITUIDO	.	ESCALAS	1:2000
APROVADO	.				.

FICHEIRO CAD: TESTE APA-TERRENOS PORTUÁRIOS_MARÇO 2021_SITE.dwg

DESENHO Nº: 001