


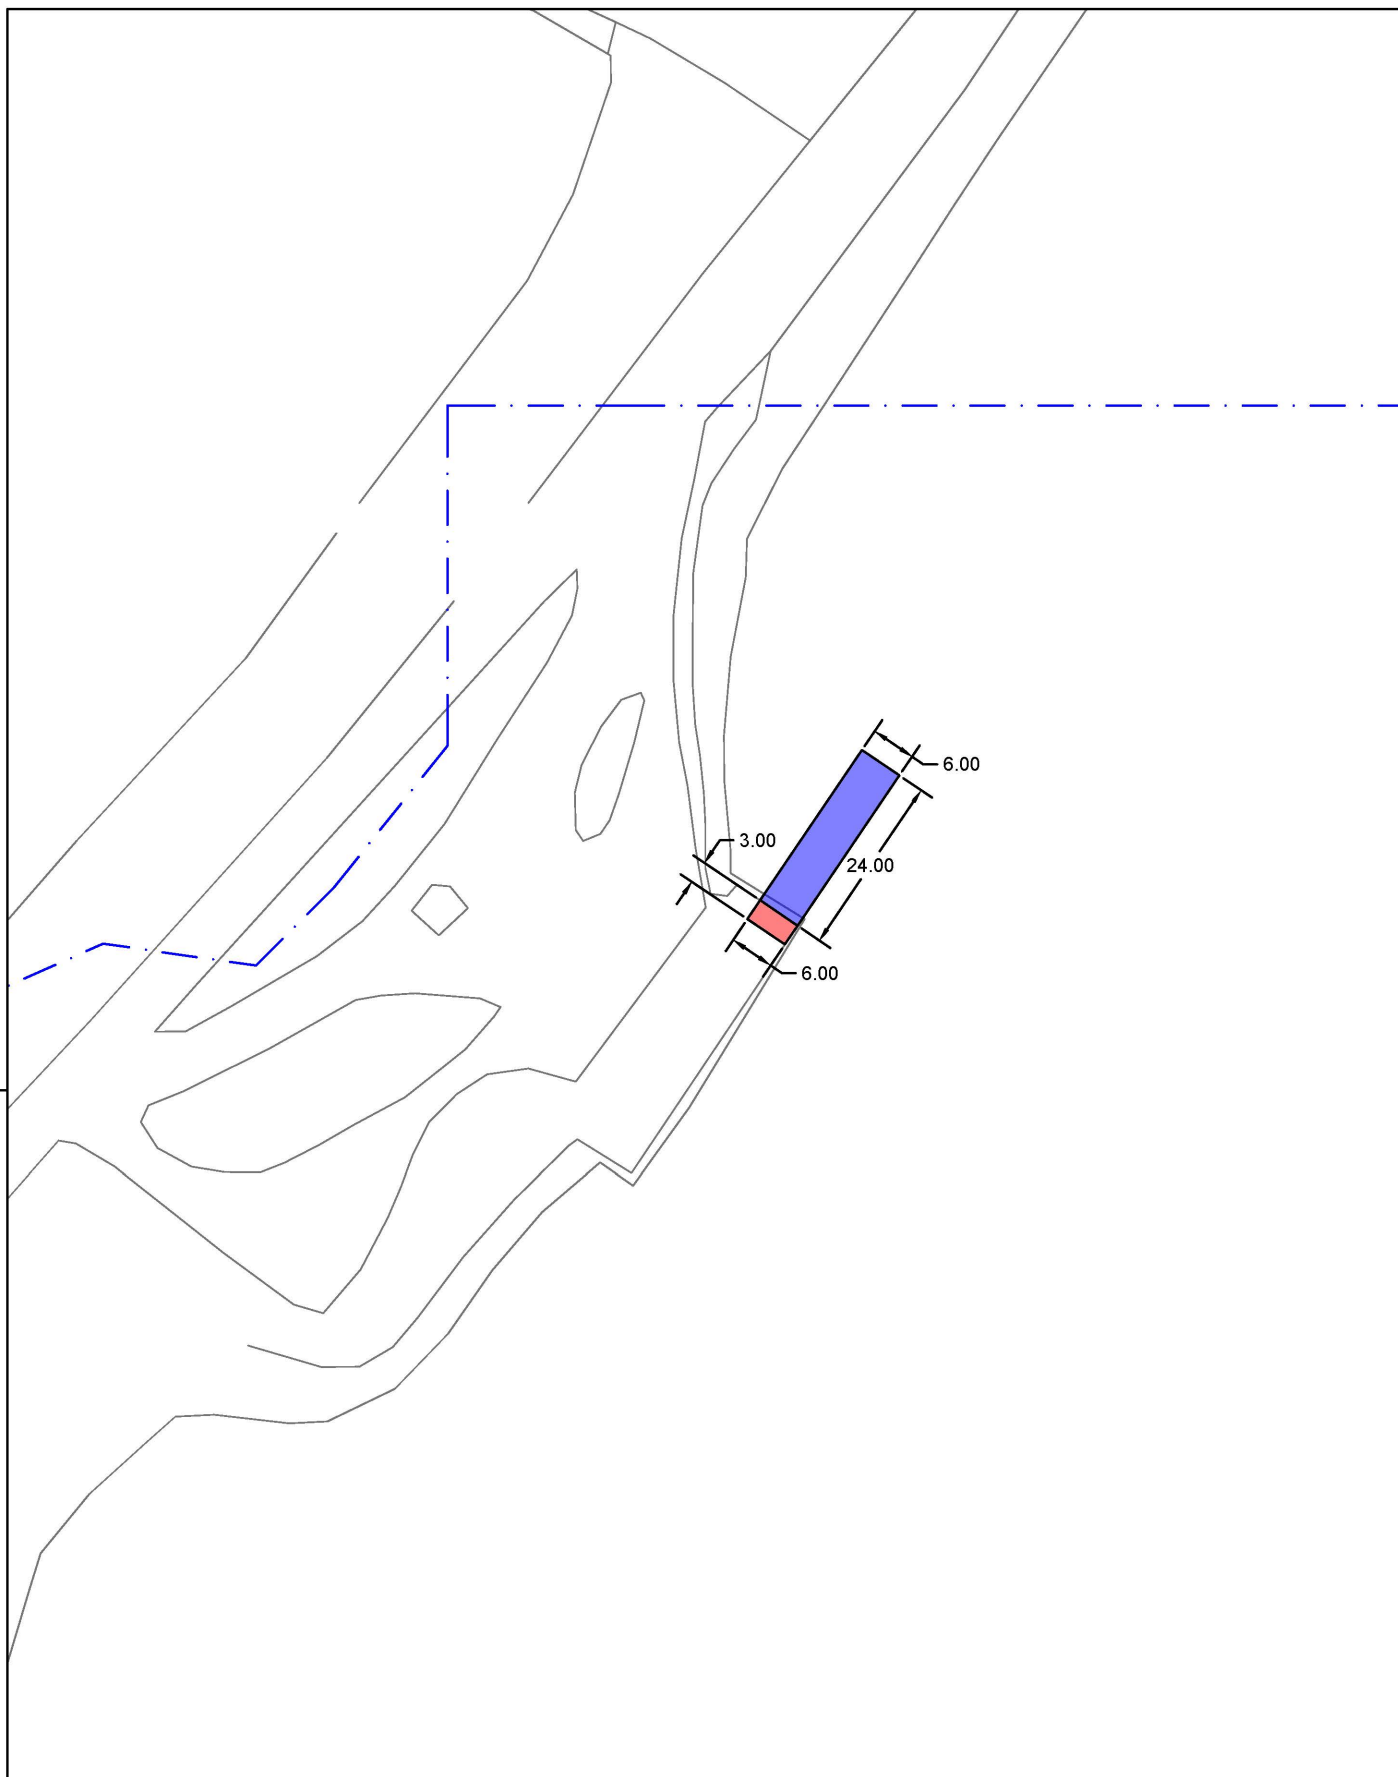


Área (cais) = 18 m<sup>2</sup>

Área no leito da Ria = 144 m<sup>2</sup>



A P A - ADMINISTRAÇÃO DO PORTO DE AVEIRO, S.A.  
EDIFÍCIO 9 FORTE DA BARRA - 3830-565 GAFANHA DA NAZARÉ  
APARTADO 91 3834-908 GAFANHA DA NAZARÉ  
TEL. 351 234393300 - FAX. 351 234393399  
EMAIL: geral@portodeaveiro.pt  
www.portodeaveiro.pt

**DGEA**  
Direcção de Gestão de Espaços e Ambiente

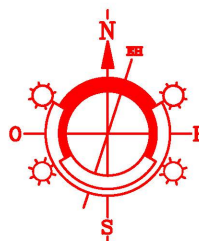

**RESERVADO**  
REPRODUÇÃO PROIBIDA

PLANTA TOPOGRÁFICA  
ESCALA 1:1000