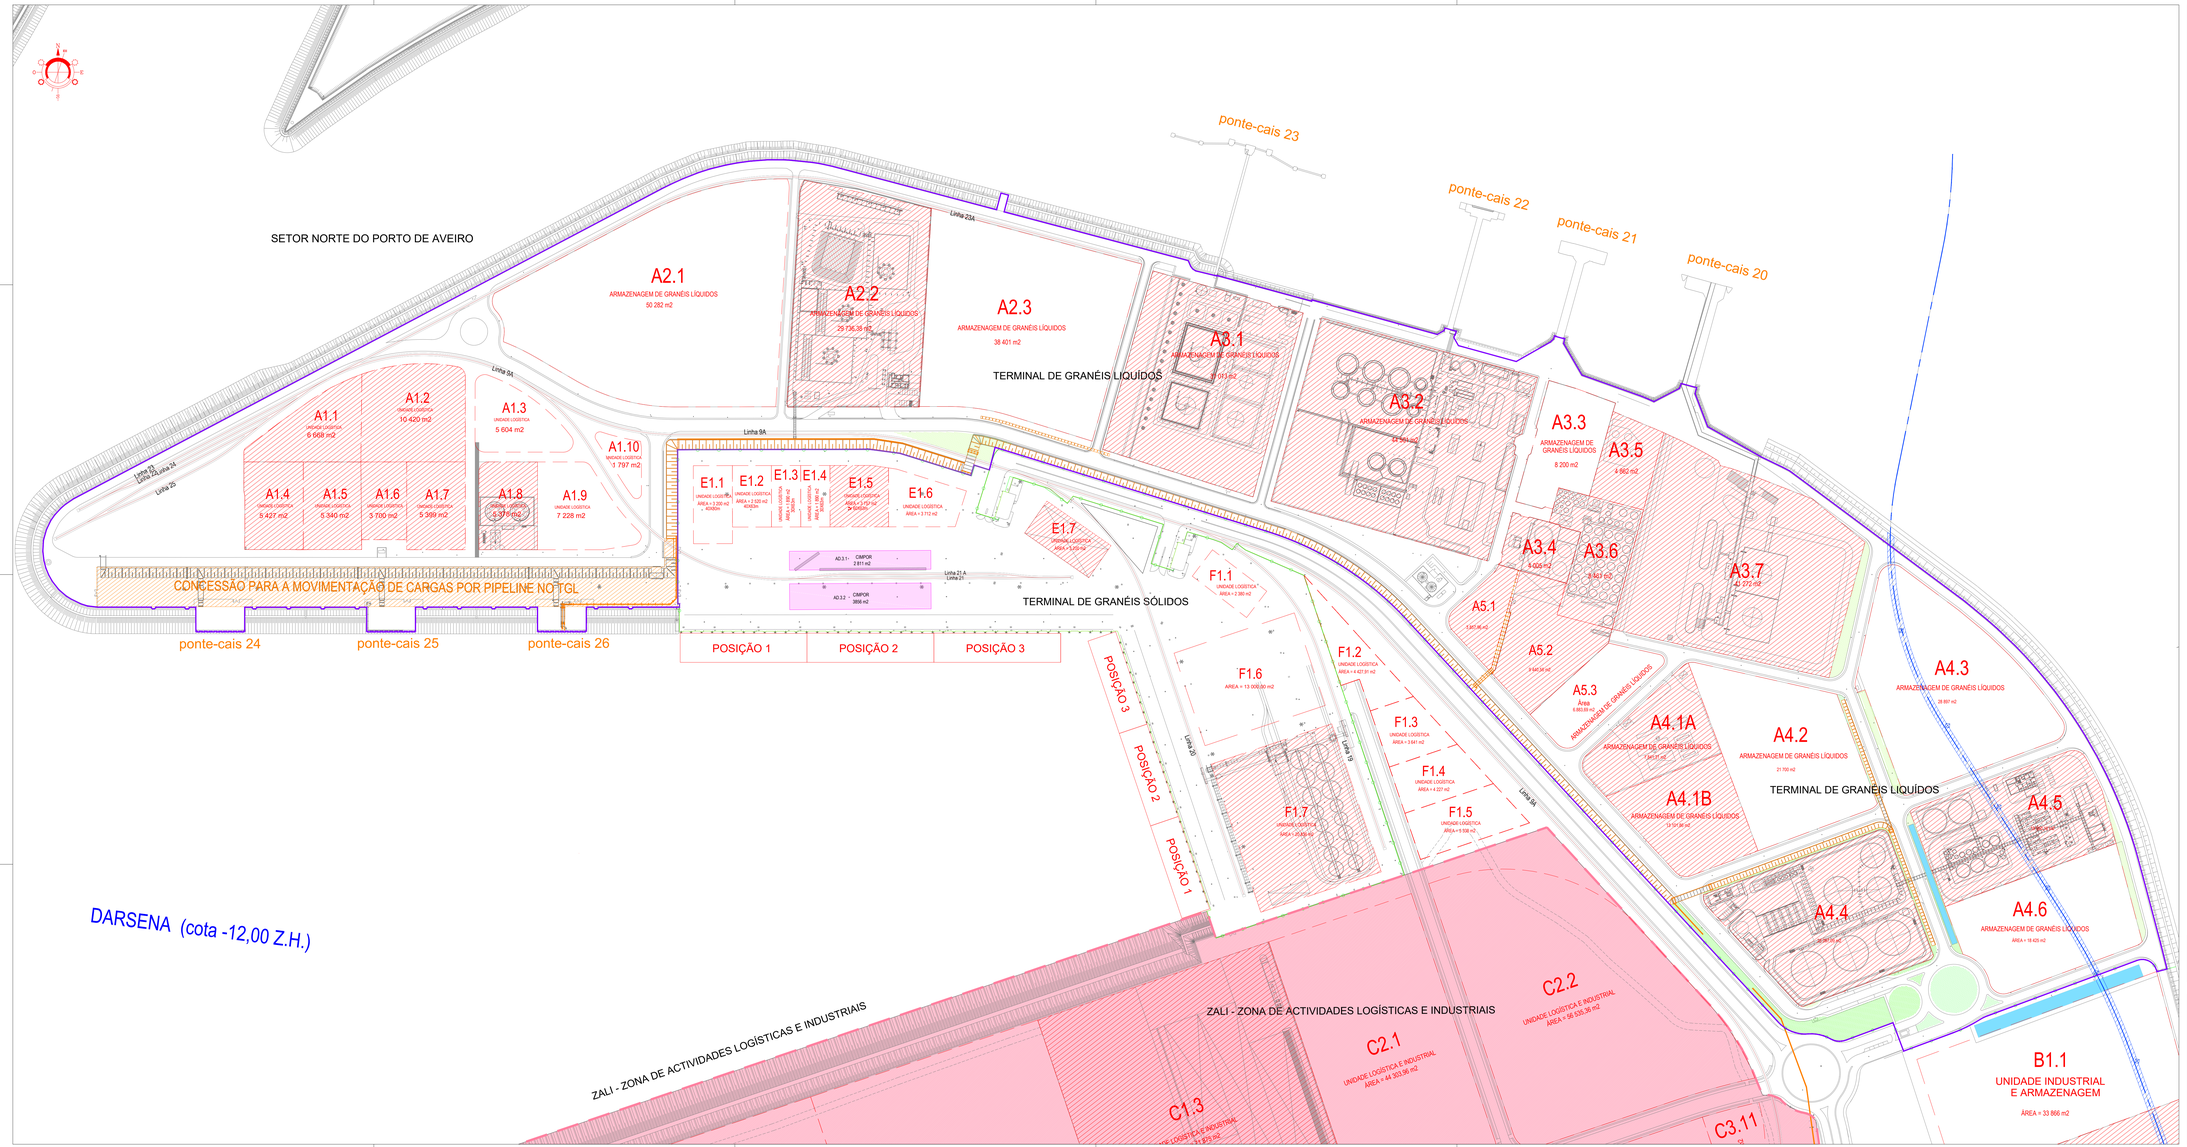

PLANTA GERAL - 1:50 000

DESIGNAÇÃO DOS TERMINAIS	LIMITES	ÁREAS
TERMINAL GRANÉIS LÍQUIDOS		699 459,26 m2
TERMINAL DE GRANÉIS SÓLIDOS		152 202,03 m2

OCUPAÇÕES DE ESPAÇOS:

ZONAS - LOTE OCUPADO | Atribuição Área coberta | Atribuição Área descoberta

LEGENDA:

- VEDAÇÃO DOS TERMINAIS
- VIAS FÉRREAS EXISTENTES
- VIAS FÉRREAS (PROJECTO)
- EMISSÁRIO EM PRESSÃO DAIGS DA SMRIA
- ZONA DE IMPLANTAÇÃO DA ESTEIRA DE PIPELINES E DE CONCESSÃO PARA A MOVIMENTAÇÃO DE CARGAS NO TGL

ESTE DESENHO FOI IMPRESSO EM: 2020-10-12

REVISTO	DATA	DESENHADO	VERIFICADO	APROVADO	OBSERVAÇÕES
-	-	-	-	-	-

ESTE DESENHO É PROPRIEDADE DO PORTO DE AVEIRO NÃO PODE SER UTILIZADO, COPIADO/DADO A TERCEIROS, REPRODUZIDO NO TODO OU EM PARTE SEM EXPRESSA AUTORIZAÇÃO

PROJECTO:
ZONA PORTUÁRIA DE AVEIRO
SETOR NORTE - TERMINAL DE GRANÉIS LÍQUIDOS E SÓLIDOS
OCUPAÇÃO DE ESPAÇOS
PLANTA DO TERMINAL DE GRANÉIS LÍQUIDOS E SÓLIDOS

Porto de Aveiro
A.P.A. - ADMINISTRAÇÃO DO PORTO DE AVEIRO, S.A.
DOCA DE RECREIO - CAIS DE ESPINHO - APARTADO 11 - 3854-908 AVEIRO - PORTUGAL
TEL.: 351 234 377 000 - FAX: 351 234 377 999
www.portodeaveiro.pt - apa@apa.pt

DESENHO:
IMPLANTAÇÃO E PLANTA DE SÍNTESE
ZONAMENTO - OCUPAÇÕES

PROJECTADO	-	PROJ. Nº	-	DATA		FICHEIRO CAD
DESENHADO	S. Dias	SUBSTITUI	-	OUTUBRO 2020		TOPO_APA_PARCELAS_PORTUGAL_OUTUBRO_2020_EPSG.dwg
VERIFICADO	-	SUBSTITUIDO	-	ESCALAS	1:2000	DESENHO Nº
APROVADO	-					001