
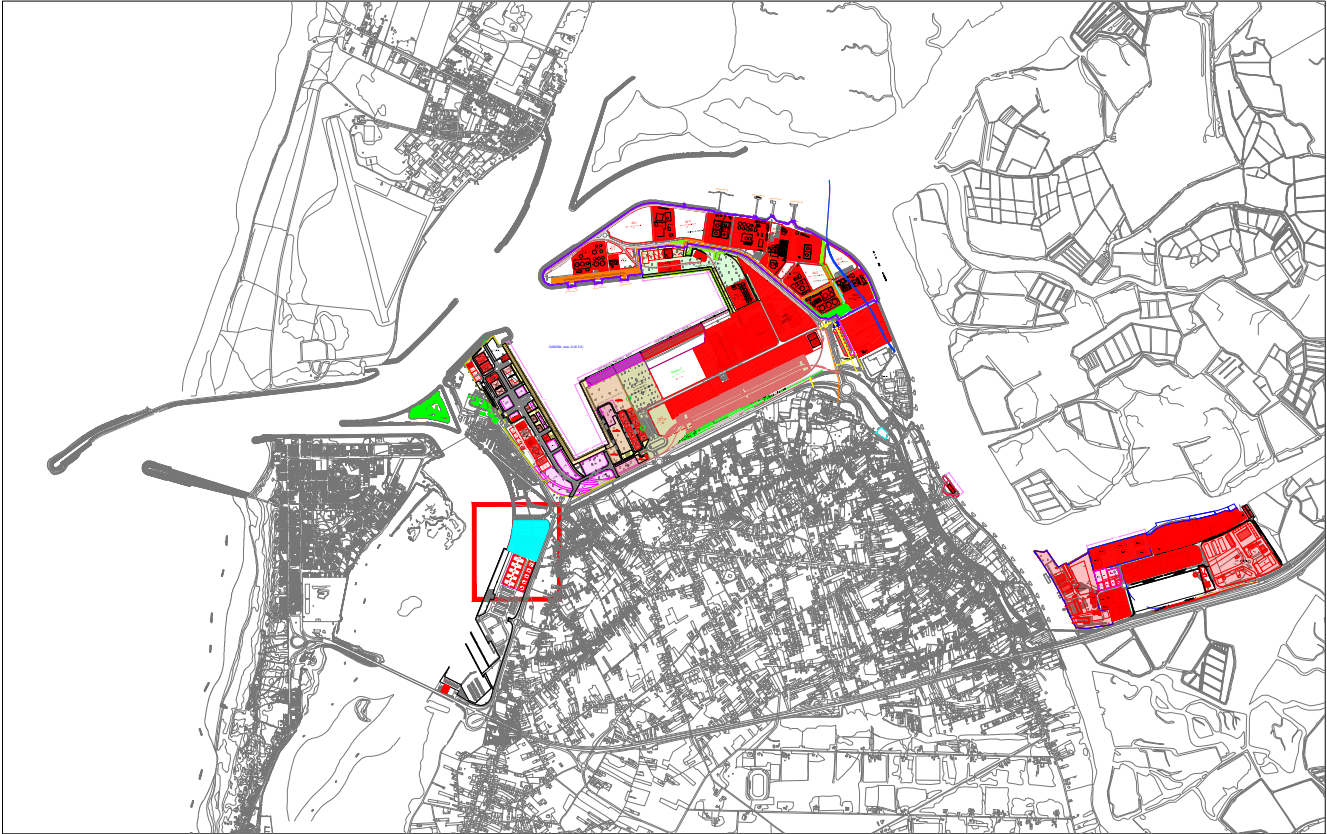


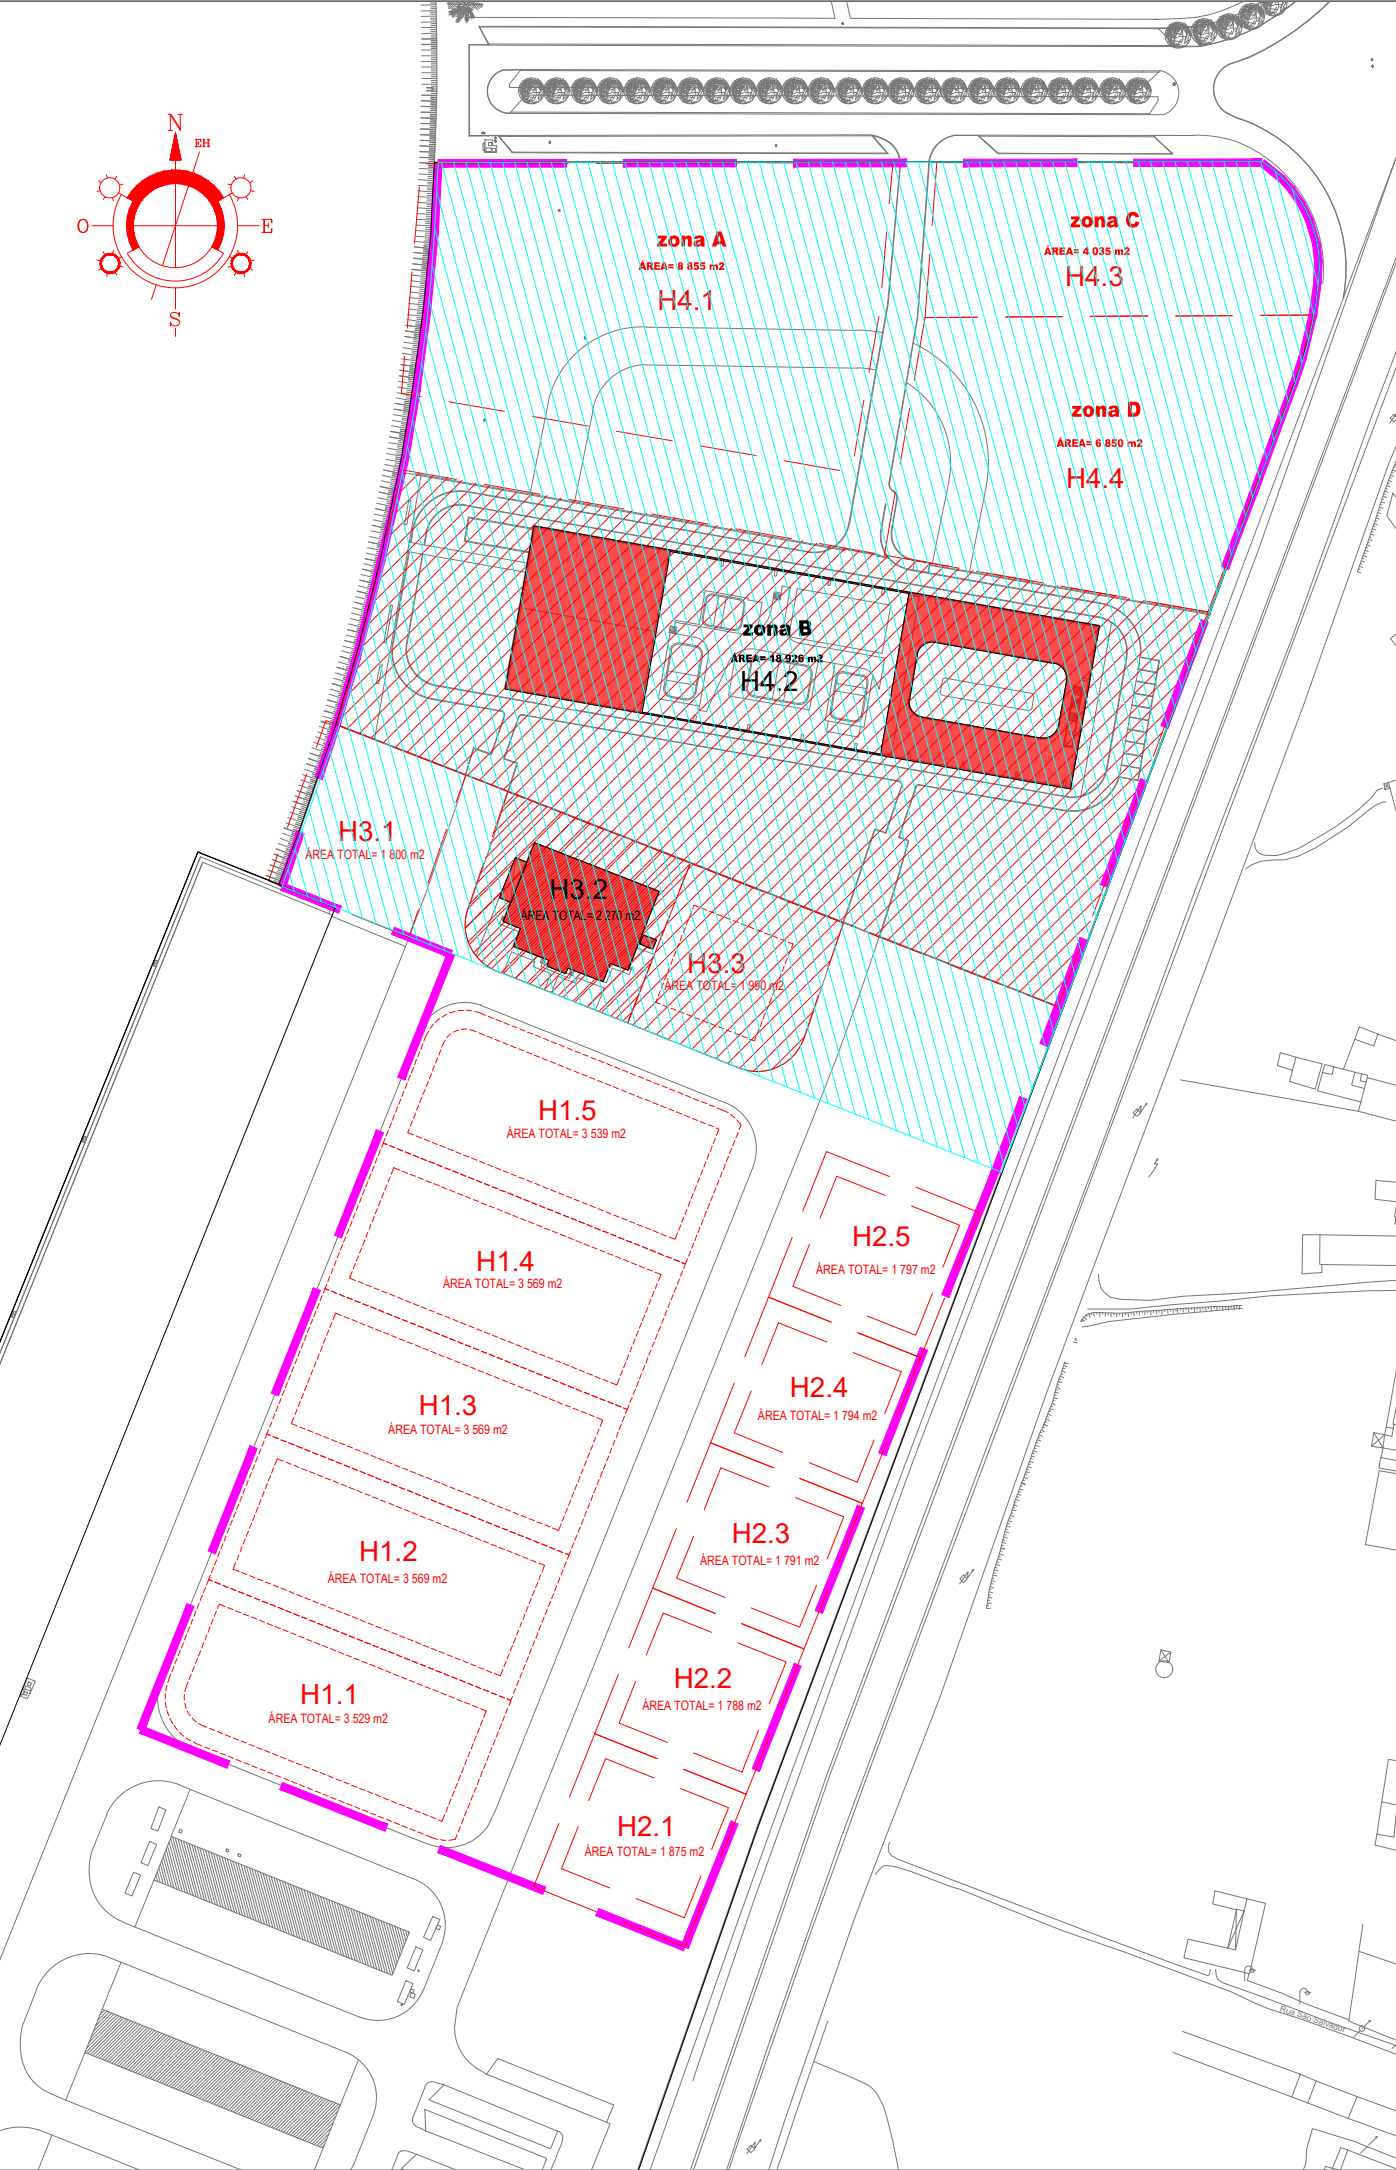

PLANTA GERAL - 1:50 000

DESIGNAÇÃO DO TERMINAL DE PESCA	ÁREAS TOTAIS	ÁREAS DISPONÍVEIS
PORTO DE PESCA COSTEIRA - TERRENOS DISPONÍVEIS	71 466,00 m2	26 740,00 m2

IDENTIFICAÇÃO DE ÁREAS DAS PARCELAS

IDENTIFICAÇÃO DAS PARCELAS

	Parcela ocupada		Áreas destinadas à armazenagem a coberto
	Área ocupada por edifícios		Áreas destinadas à armazenagem a descoberto
	Parcela disponível para edifícios		Zona para Economia Azul

ESTE DESENHO FOI IMPRESSO EM:					2025-09-09
.	.	.	.	.	.
REVISTO	DATA	DESENHADO	VERIFICADO	APROVADO	OBSERVAÇÕES

ESTE DESENHO É PROPRIEDADE DO PORTO DE AVEIRO NÃO PODE SER UTILIZADO, COMUNICADO A TERCEIROS, REPRODUZIDO NO TODO OU EM PARTE SEM EXPRESSA AUTORIZAÇÃO

PROJECTO
ZONA PORTUÁRIA DE AVEIRO
PORTO DE PESCA COSTEIRA
OCUPAÇÃO DE ESPAÇOS
PLANTA PARCIAL DO PORTO DE PESCA COSTEIRA

Porto de Aveiro

A P.A. - ADMINISTRAÇÃO DO PORTO DE AVEIRO, S.A.

EDIFÍCIO 9 - FORTE DA BARRA - 3830-565 GAFANHA DA NAZARE

APARTADO 91 - 3834-908 GAFANHA DA NAZARE

TEL. 351 234393300 - FAX. 351 234393399

EMAIL: geral@portodeaveiro.pt - WEBSITE: www.portodeaveiro.pt

DGEA

Direcção de Gestão de Espaços e Ambiente

DESIGNAÇÃO
IMPLANTAÇÃO E PLANTA DE SÍNTESE
ZONAMENTO - OCUPAÇÕES

PROJECTADO	PROJ. Nº	DATA	FICHEIRO CAD
DESENHADO S. Dias	SUBSTITUI	JUNHO 2025	
VERIFICADO	SUBSTITUIDO	ESCALAS 1:2000	DESENHO Nº
APROVADO			001