




BLOCO A

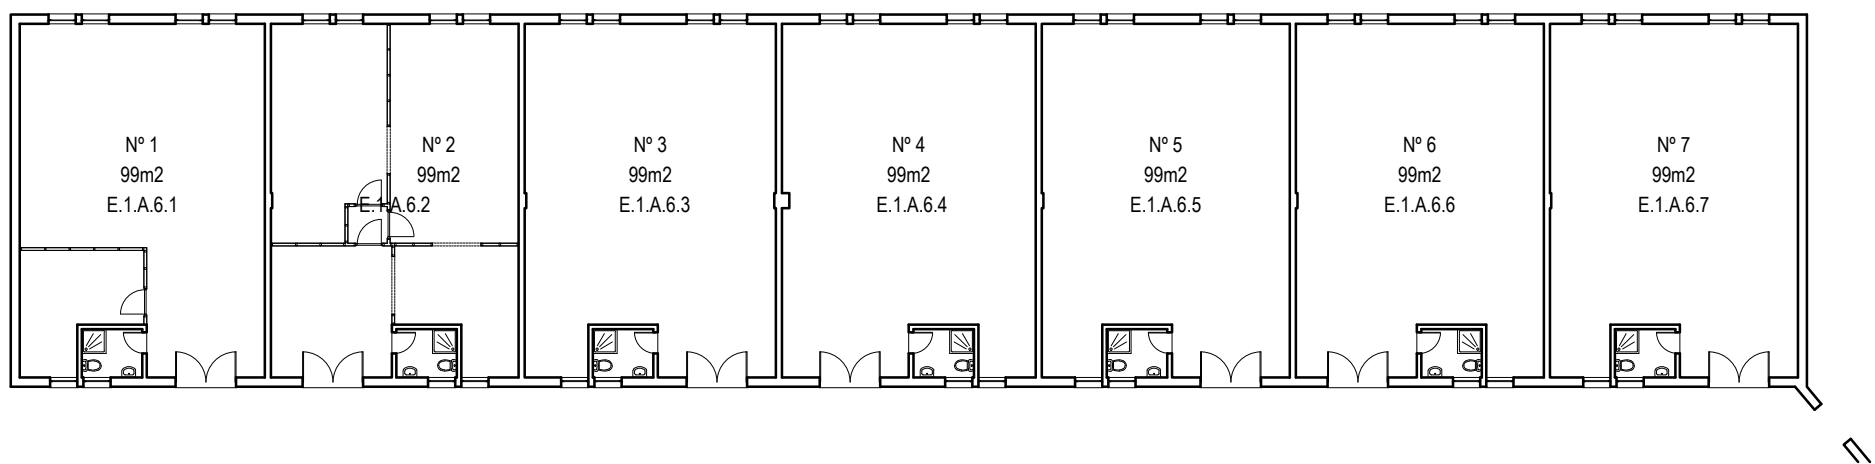

BLOCO B

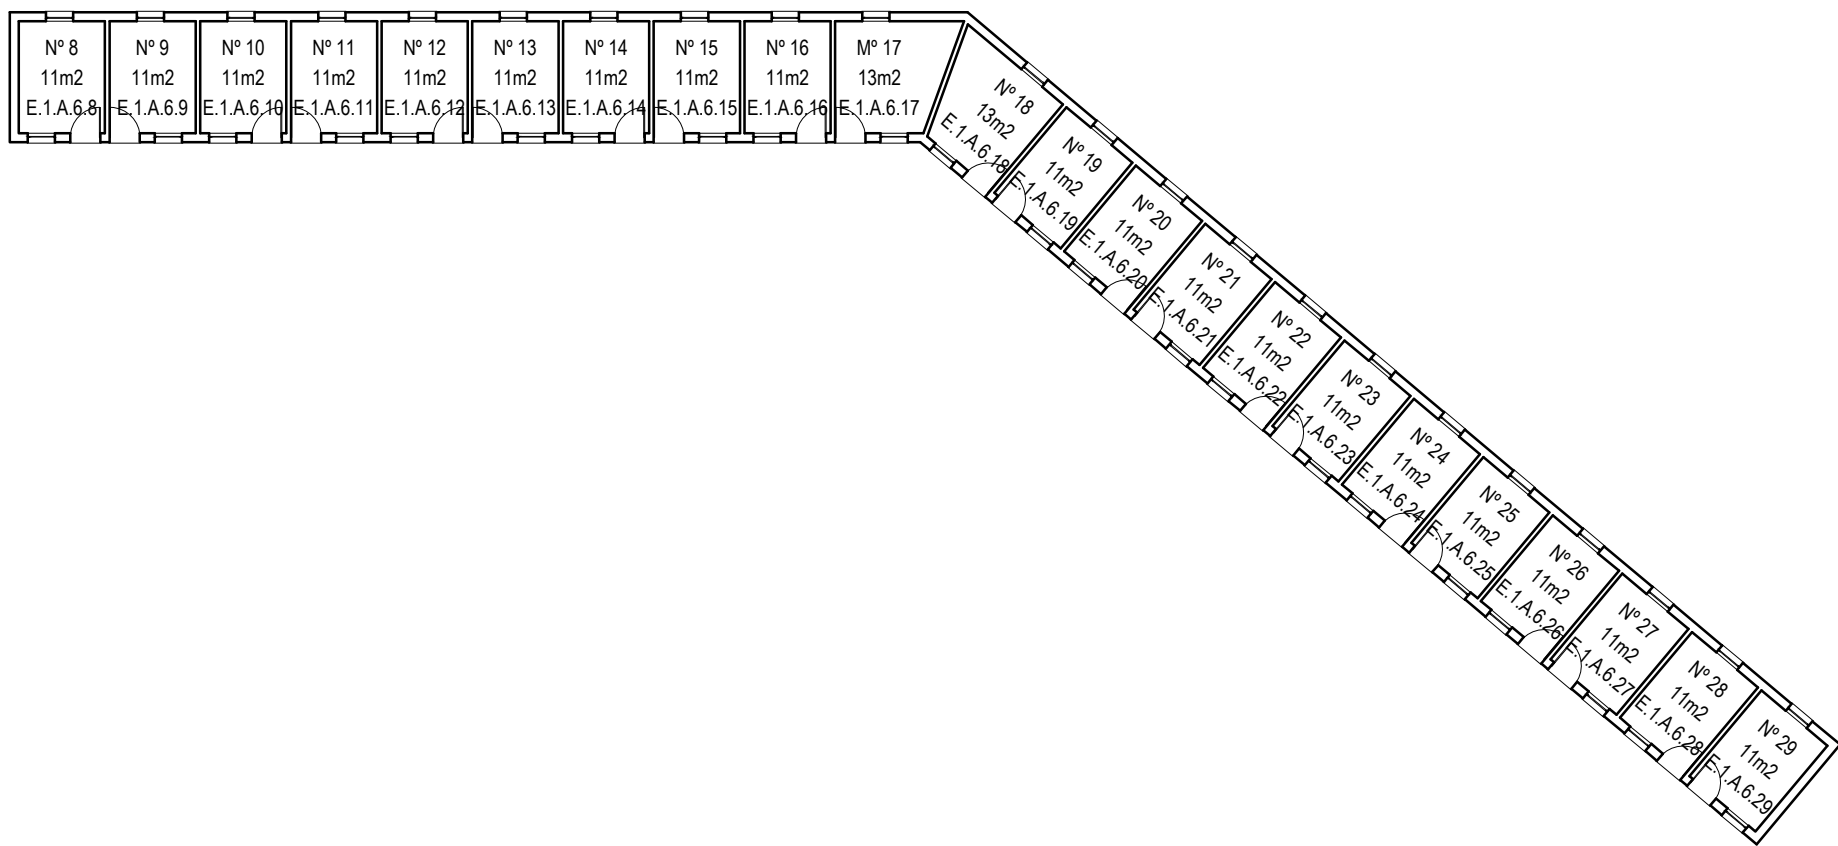


BLOCO C

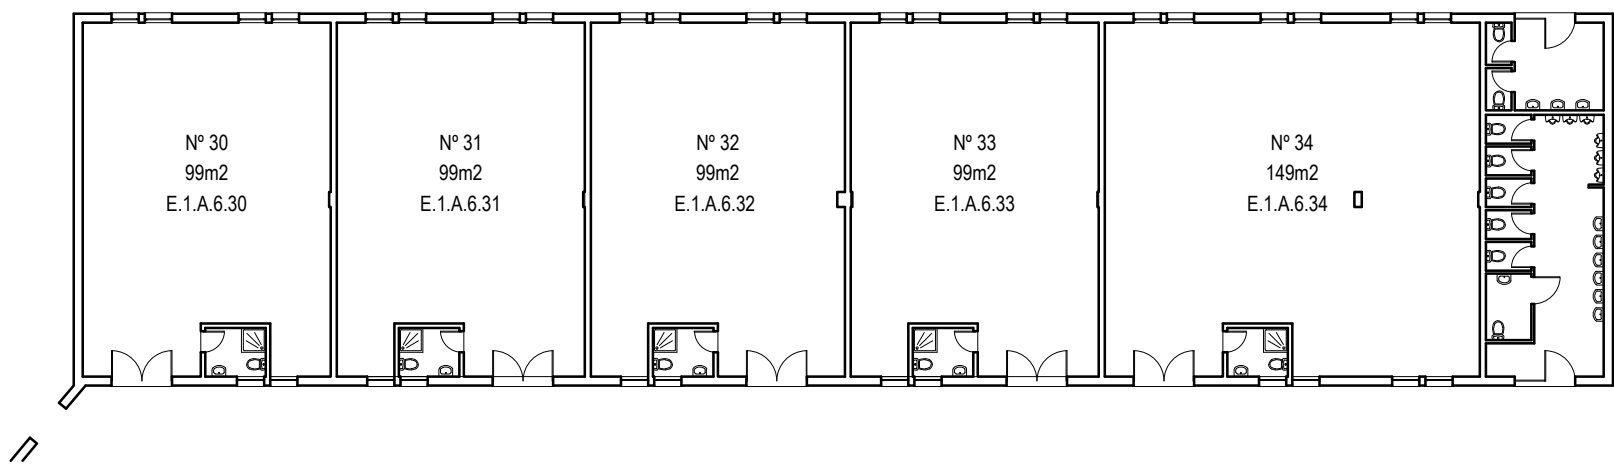

ESCALA 1:200

"Para informação sobre disponibilidade de armazéns/salas, contactar a Direção de Gestão de Espaços e Ambiente da APA, S.A."

Estão disponíveis ligações de água e eletricidade a cada módulo (ver taxas)

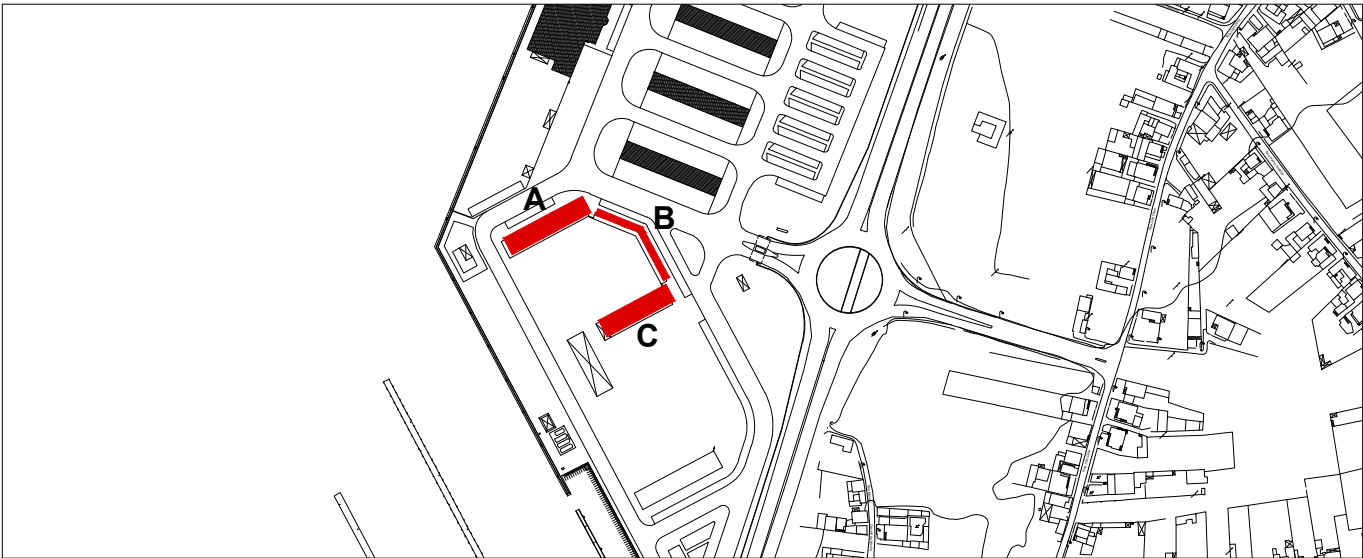

ESCALA 1:2000