




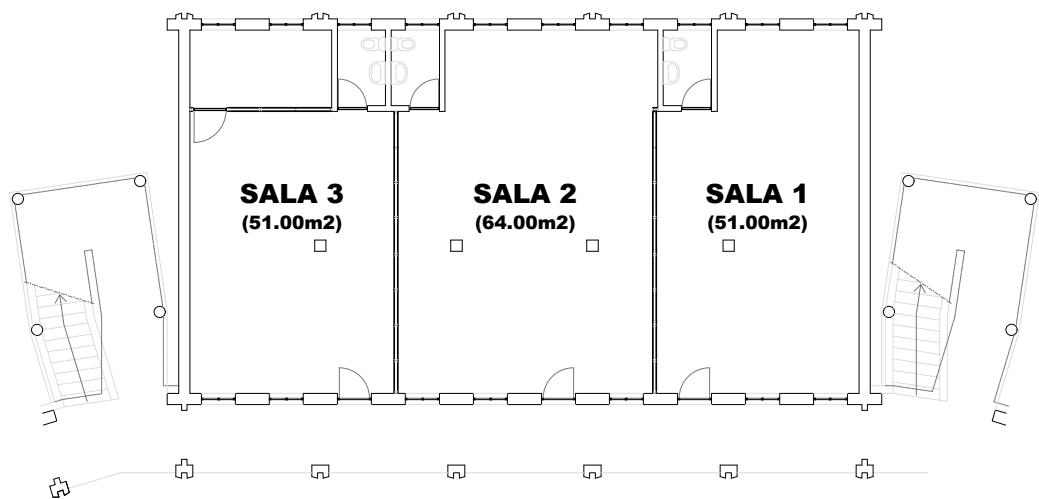

EDIFÍCIO 6 - PISO 0

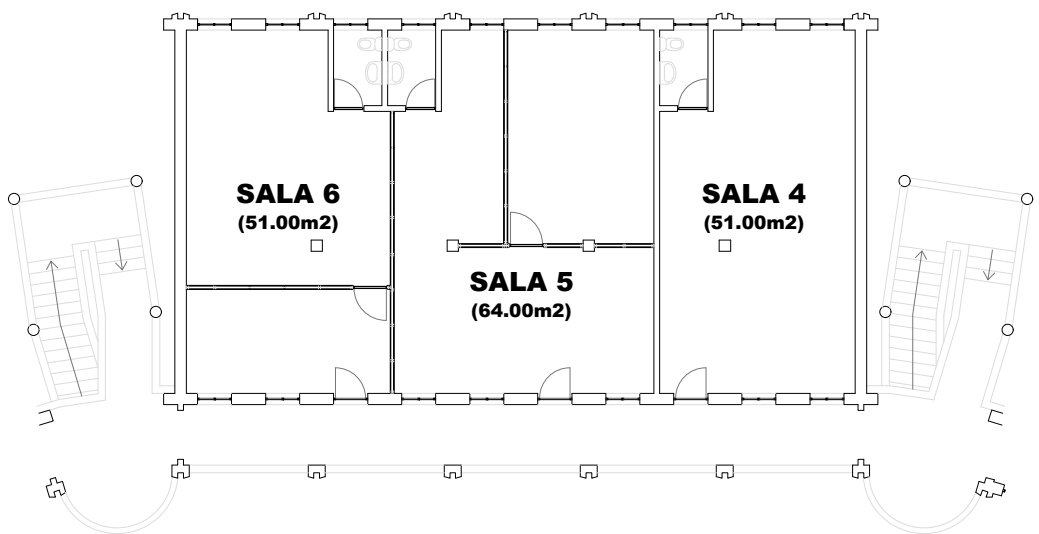

EDIFÍCIO 6 - PISO 1

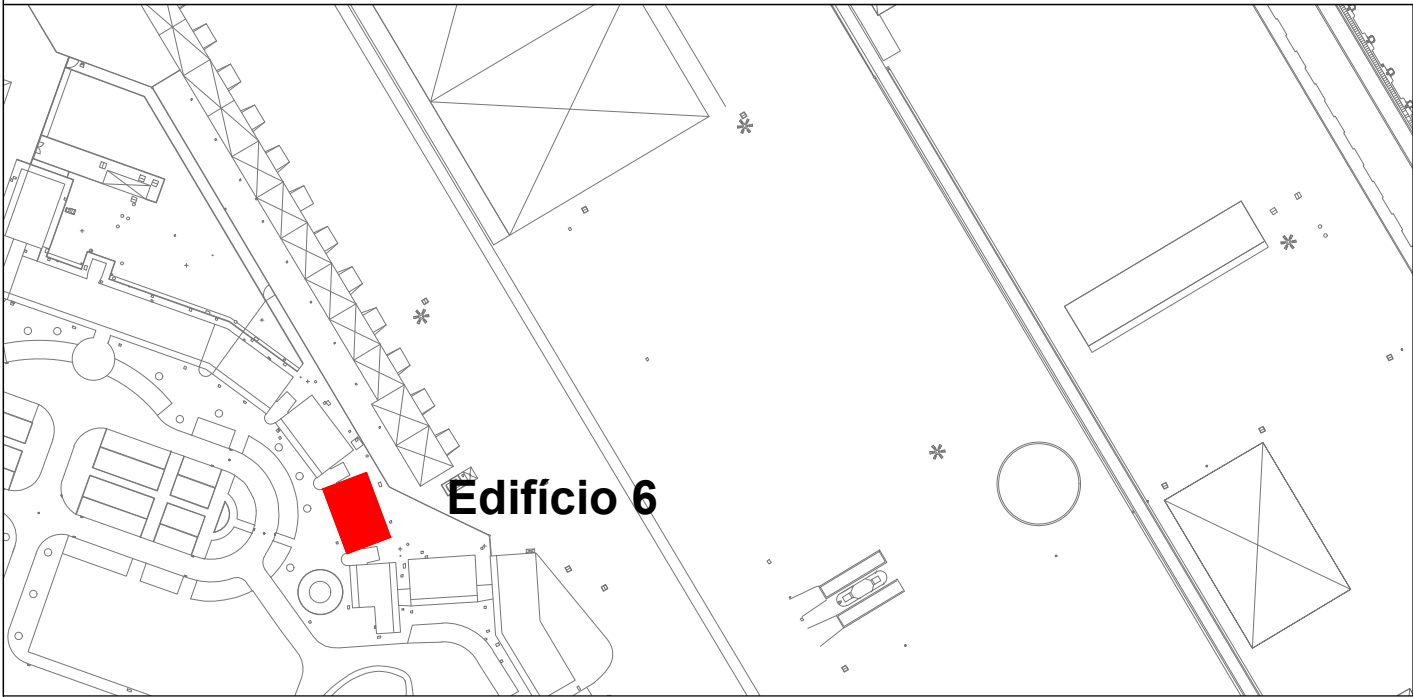

Edifício 6

ESCALA 1:2000

"Para informação sobre disponibilidade de armazéns/salas, contactar a Direção de Gestão de Espaços e Ambiente da APA, S.A."

ESCALA 1:200

ESTE DESENHO FOI IMPRESSO EM:

.	.	.	.	.	.
.	.	.	.	.	.
REVISTO	DATA	DESENHADO	VERIFICADO	APROVADO	OBSERVAÇÕES

ESTE DESENHO É PROPRIEDADE DO PORTO DE AVEIRO NÃO PODE SER UTILIZADO, COMUNICADO A TERCEIROS, REPRODUZIDO NO TODO OU EM PARTE SEM EXPRESSA AUTORIZAÇÃO

PROJECTO
ZONA PORTUÁRIA DE AVEIRO
ZONA ADMINISTRATIVA DO FORTE DA BARRA
FORTE DA BARRA — EDIFÍCIO 7



Porto de Aveiro
A P A - ADMINISTRAÇÃO DO PORTO DE AVEIRO, S.A.
EDIFÍCIO 9 FORTE DA BARRA – 3830-565 GAFANHA DA NAZARÉ
APARTADO 91 3834-908 GAFANHA DA NAZARÉ
TEL. 351 234393300 – FAX. 351 234393399
EMAIL: geral@portodeaveiro.pt – WEBSITE: www.portodeaveiro.pt

DGEA
Direcção de Gestão de Espaços e Ambiente

DESIGNAÇÃO
PLANTA DO PISO 0 e 1
PLANTA DE ÁREAS

PROJECTADO	APA, S.A.	PROJ. Nº	DATA	FICHEIRO CAD
DESENHADO	S.DIAS	SUBSTITUI	SETEMBRO 2025	TM_Edificio11_PlantasAlcados_areas_site.dwg
VERIFICADO	J. RUA	SUBSTITUIDO	ESCALAS 1:2000	DESENHO Nº
APROVADO	C.A.		1:200	001