



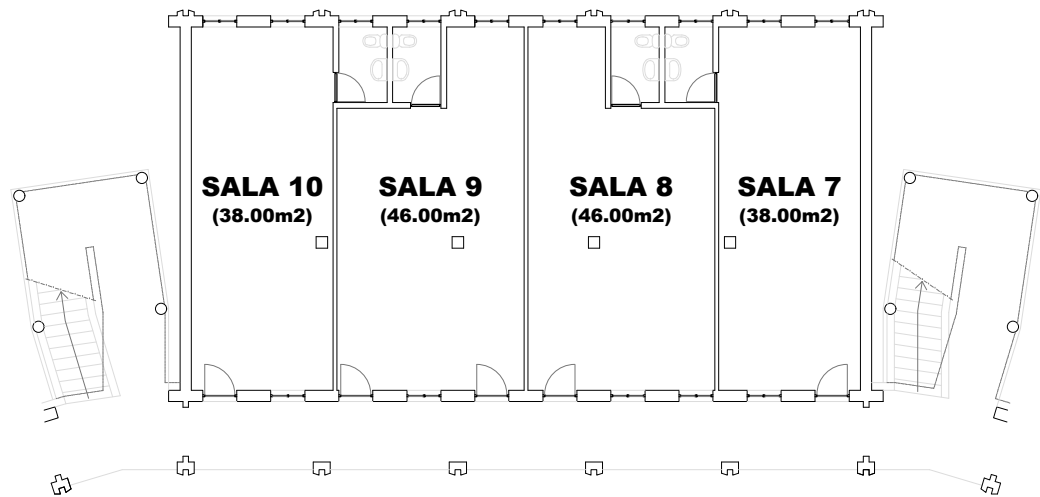

EDIFÍCIO 7 - PISO 0

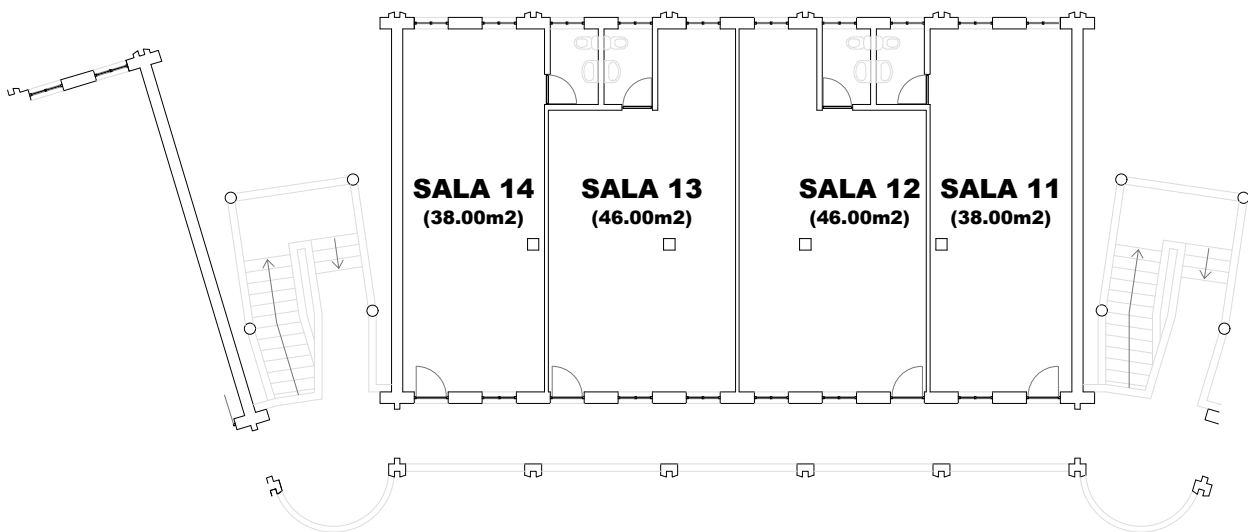

EDIFÍCIO 7 - PISO 1



ESCALA 1:2000

"Para informação sobre disponibilidade de armazéns/salas, contactar a Direção de Gestão de Espaços e Ambiente da APA, S.A."

ESCALA 1:200

ESTE DESENHO FOI IMPRESSO EM:

.	.	.	.	.	.
.	.	.	.	.	.
REVISTO	DATA	DESENHADO	VERIFICADO	APROVADO	OBSERVAÇÕES

ESTE DESENHO É PROPRIEDADE DO PORTO DE AVEIRO NÃO PODE SER UTILIZADO, COMUNICADO A TERCEIROS, REPRODUZIDO NO TODO OU EM PARTE SEM EXPRESSA AUTORIZAÇÃO

PROJECTO

ZONA PORTUÁRIA DE AVEIRO

ZONA ADMINISTRATIVA DO FORTE DA BARRA

FORTE DA BARRA — EDIFÍCIO 7



Porto de Aveiro

A P A - ADMINISTRAÇÃO DO PORTO DE AVEIRO, S.A.

EDIFÍCIO 9 FORTE DA BARRA – 3830-565 GAFANHA DA NAZARÉ

APARTADO 91 3834-908 GAFANHA DA NAZARÉ

TEL. 351 234393300 – FAX. 351 234393399

EMAIL: geral@portodeaveiro.pt – WEBSITE: www.portodeaveiro.pt

DGEA

Direcção de Gestão de Espaços e Ambiente

DESIGNAÇÃO					
PLANTA DO PISO 0 e 1					
PLANTA DE ÁREAS					
PROJECTADO	APA, S.A.	PROJ. Nº	.	DATA	FICHEIRO CAD
DESENHADO	S.DIAS	SUBSTITUI	.	SETEMBRO 2025	TM_Edificio11_PlantasAlcados_areas_site.dwg
VERIFICADO	J. RUA	SUBSTITUIDO	.	ESCALAS	DESENHO Nº
APROVADO	C.A.		.	1:2000	
				1:200	