




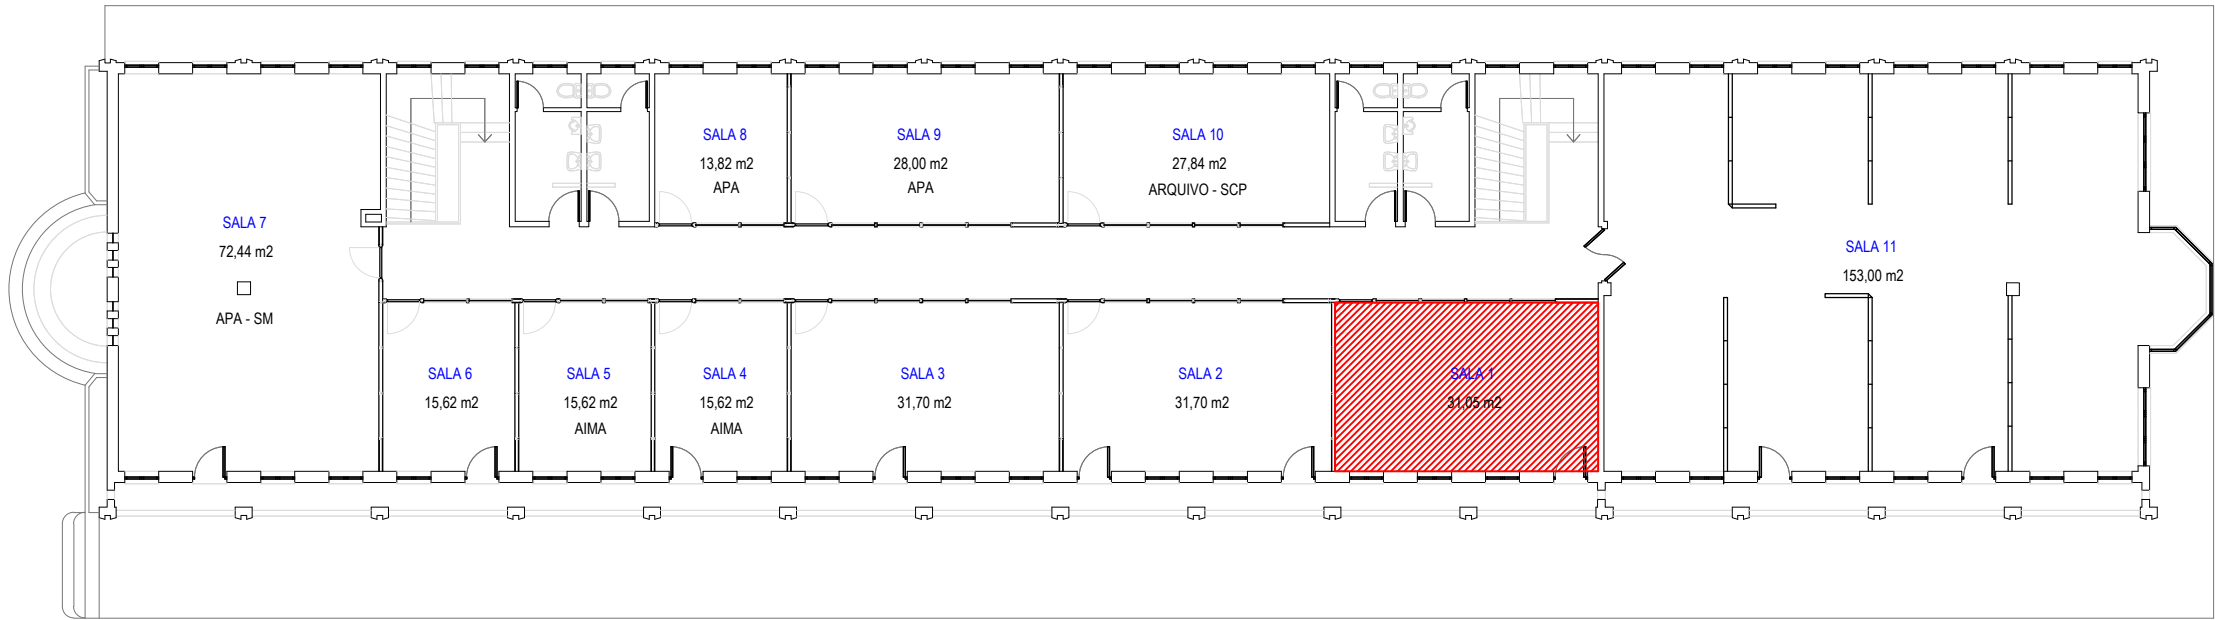

PISO 1

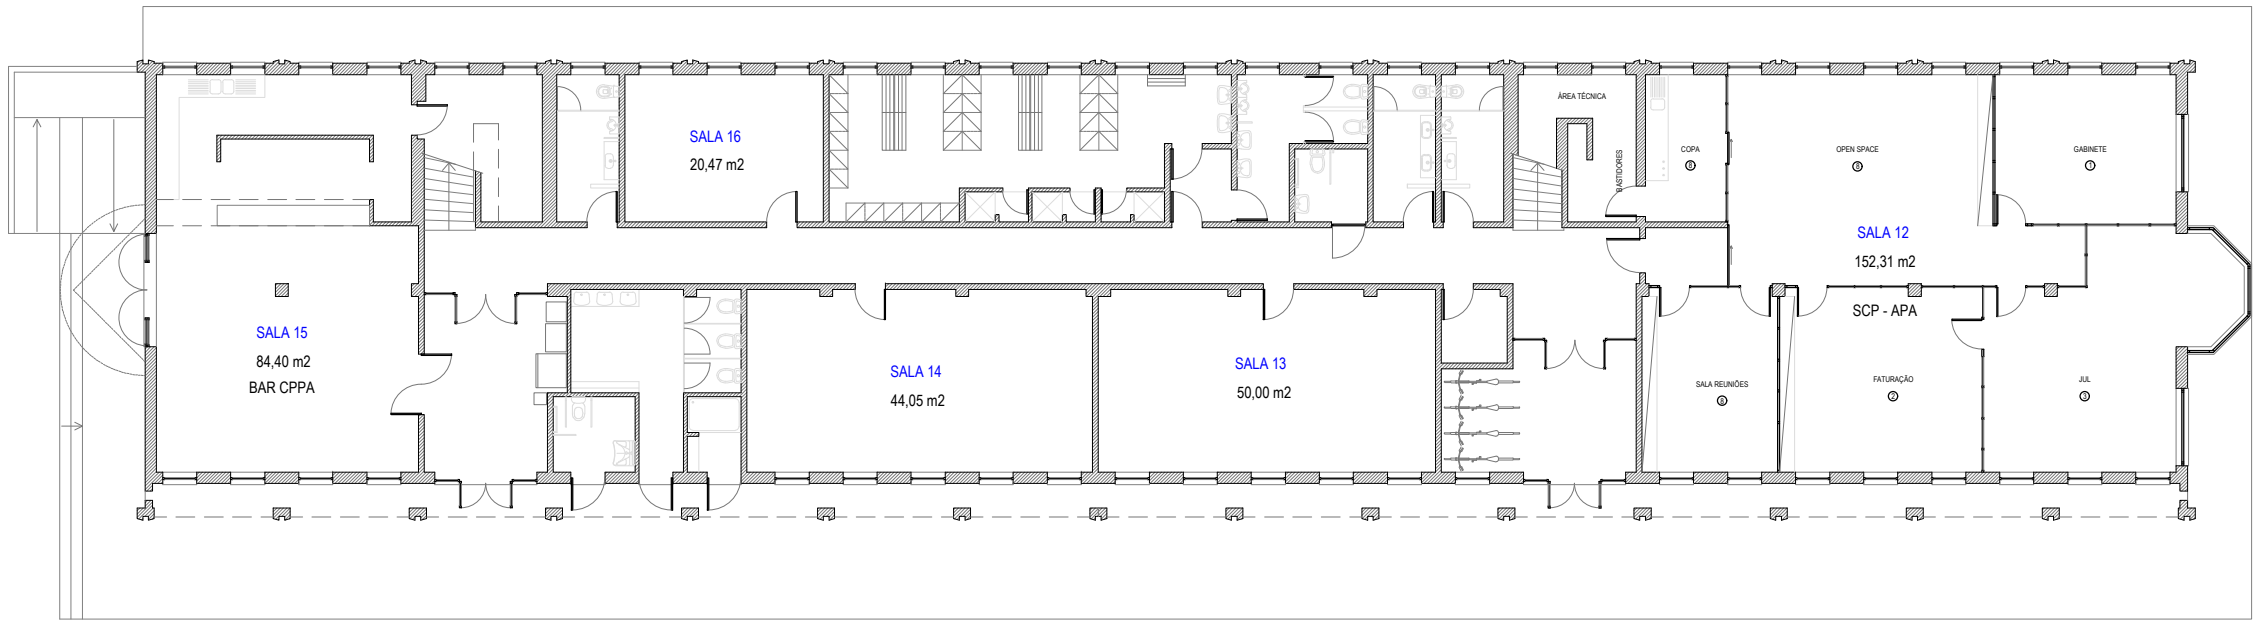

PISO 0

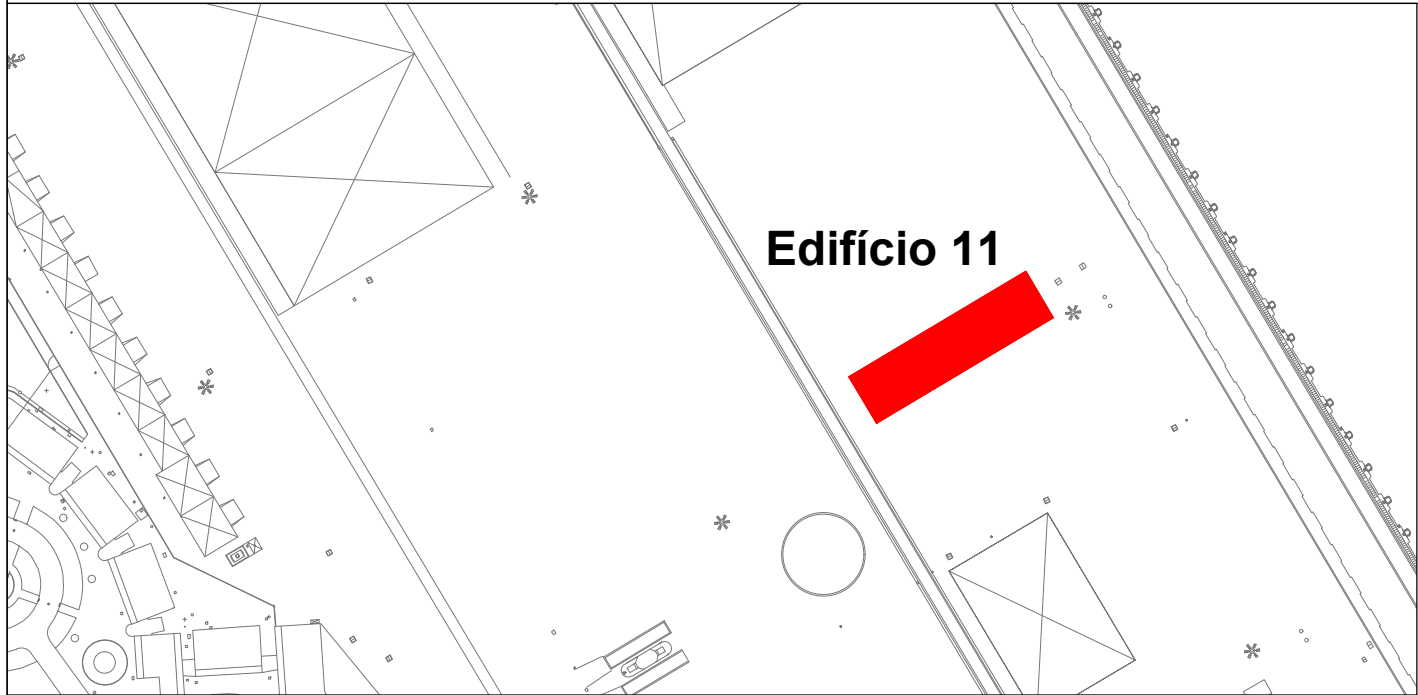

ESCALA 1:2000

Legenda:

 Sala disponível

"Para informação sobre disponibilidade de armazéns/salas, contactar a Direção de Gestão de Espaços e Ambiente da APA, S.A."

ESCALA 1:200

ESTE DESENHO FOI IMPRESSO EM:					
REVISTO	DATA	DESENHADO	VERIFICADO	APROVADO	OBSERVAÇÕES
ESTE DESENHO É PROPRIEDADE DO PORTO DE AVEIRO NÃO PODE SER UTILIZADO, COMUNICADO A TERCEIROS, REPRODUZIDO NO TODO OU EM PARTE SEM EXPRESSA AUTORIZAÇÃO					
PROJECTO ZONA PORTUÁRIA DE AVEIRO ZONA ADMINISTRATIVA DO FORTE DA BARRA TERMINAL NORTE – EDIFÍCIO 11					 A P A - ADMINISTRAÇÃO DO PORTO DE AVEIRO, S.A. EDIFÍCIO 9 - FORTE DA BARRA - 3830-565 GAFANHA DA NAZARE APARTADO 01 - 3834-908 GAFANHA DA NAZARE TEL. 351 234393300 - FAX. 351 234393399 EMAIL: geral@portodeaveiro.pt - WEBSITE: www.portodeaveiro.pt DGEA Direcção de Gestão de Espaços e Ambiente
DESIGNAÇÃO PLANTA DO PISO 0 e 1 PLANTA DE ÁREAS					
PROJECTADO	APA, S.A.	PROJ. Nº	DATA		FICHEIRO CAD
DESENHADO	S.DIAS	SUBSTITUI	SETEMBRO 2025		TM_Edificio11_PlantasAlcadas_areas_sito.dwg
VERIFICADO	J. RUA	SUBSTITUIDO	ESCALAS 1:2000		DESENHO Nº
APROVADO	C.A.		1:200		001