


ARSENAL (cota -12,00 Z.H.)

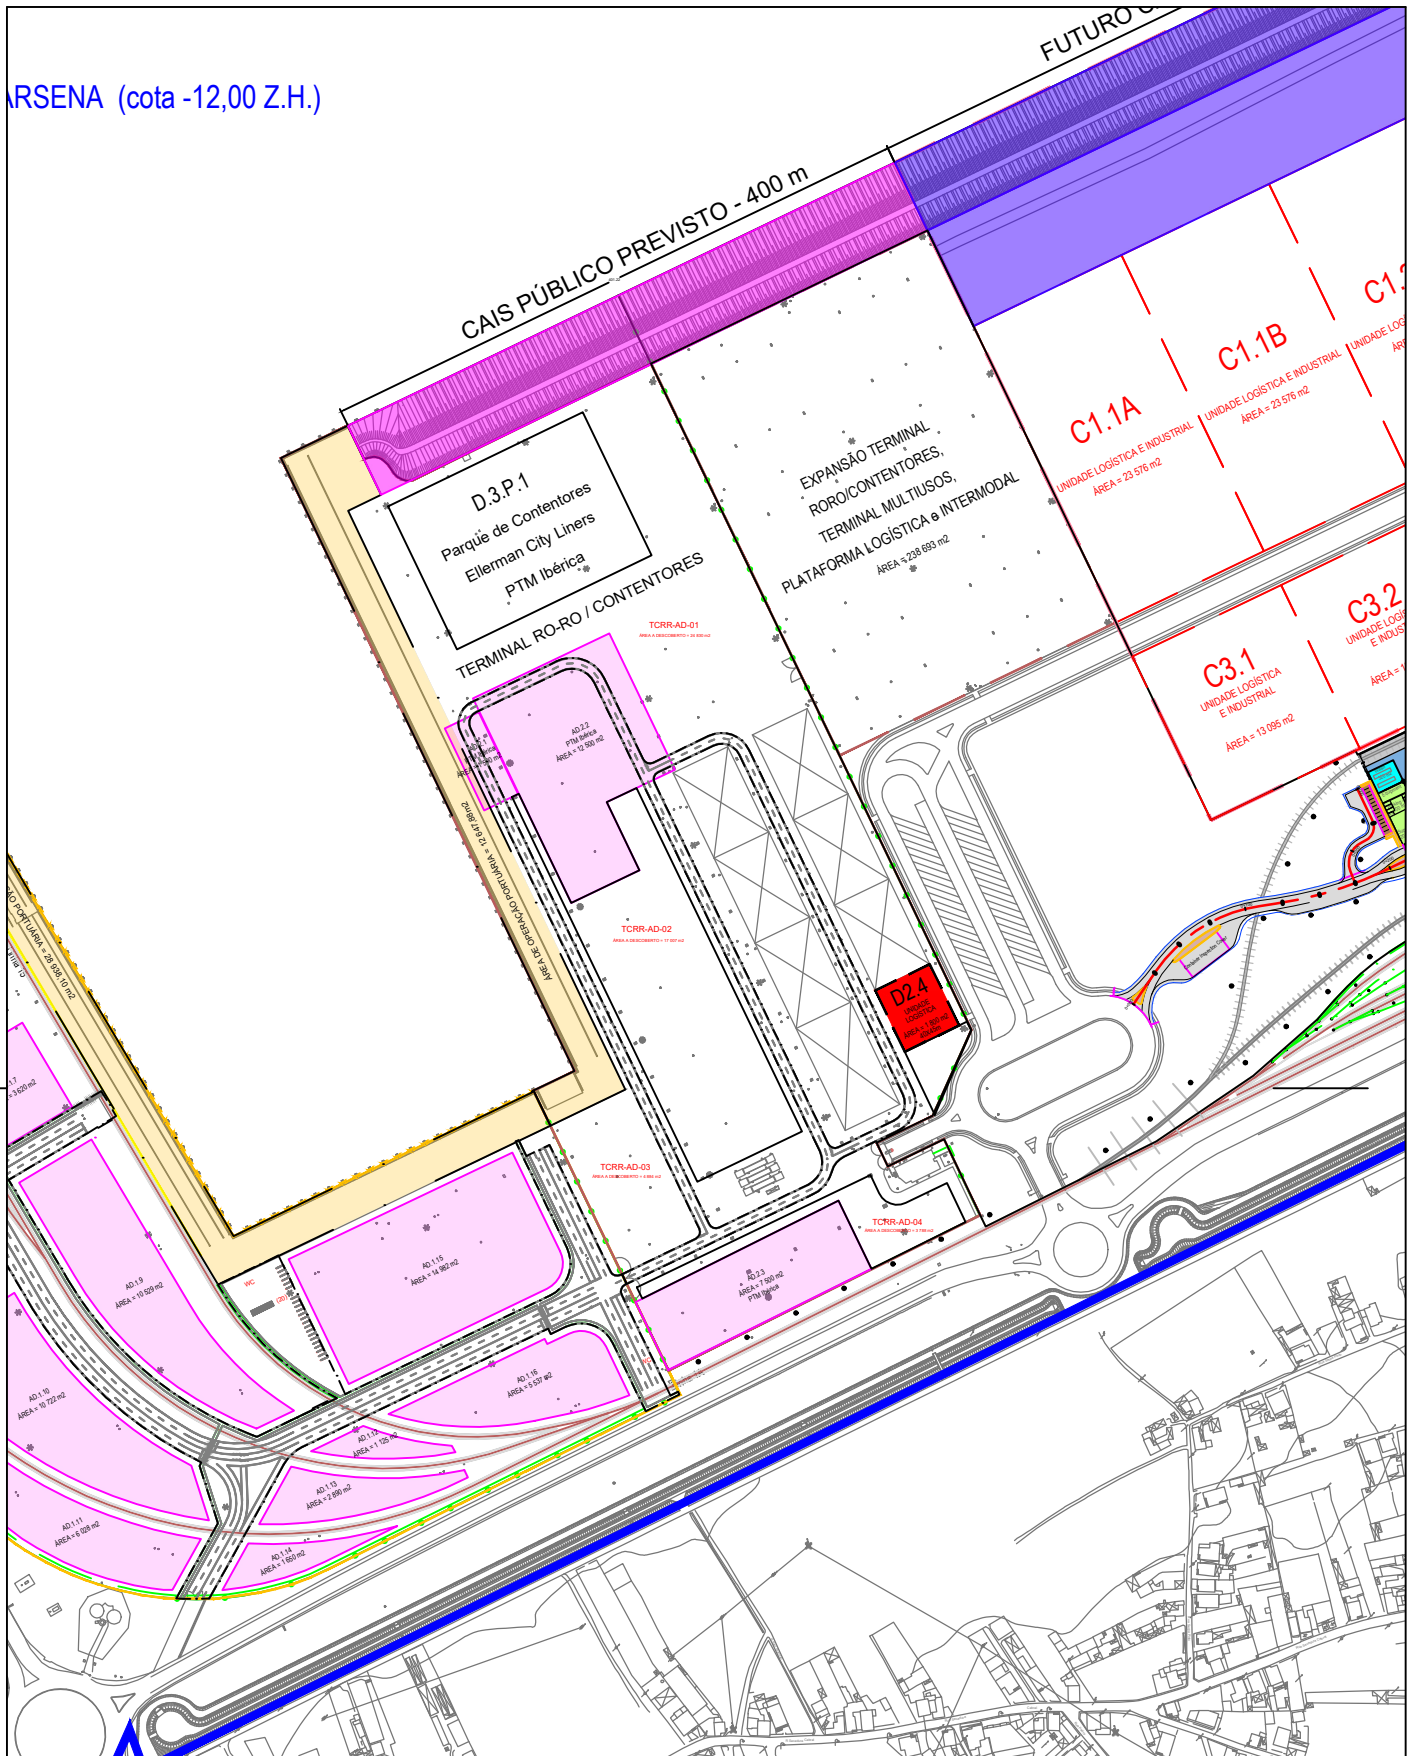

Parcela D2.4 - área = 1 800 m²




Porto de Aveiro

A P A - ADMINISTRAÇÃO DO PORTO DE AVEIRO, S.A.
EDIFÍCIO 9 FORTE DA BARRA - 3834-565 GAFANHA DA NAZARÉ
APARTADO 91 3834-908 GAFANHA DA NAZARÉ
TEL. 351 234393300 - FAX. 351 234393399
EMAIL: geral@portodeaveiro.pt
www.portodeaveiro.pt

DGEA

Direcção de Gestão de Espaços e Ambiente

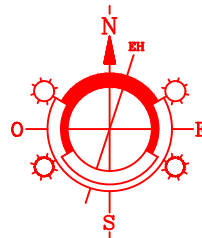

RESERVADO
REPRODUÇÃO PROIBIDA

PLANTA TOPOGRÁFICA
ESCALA 1:5000