


TERMINAL DE GRANÉIS LIQUÍDOS

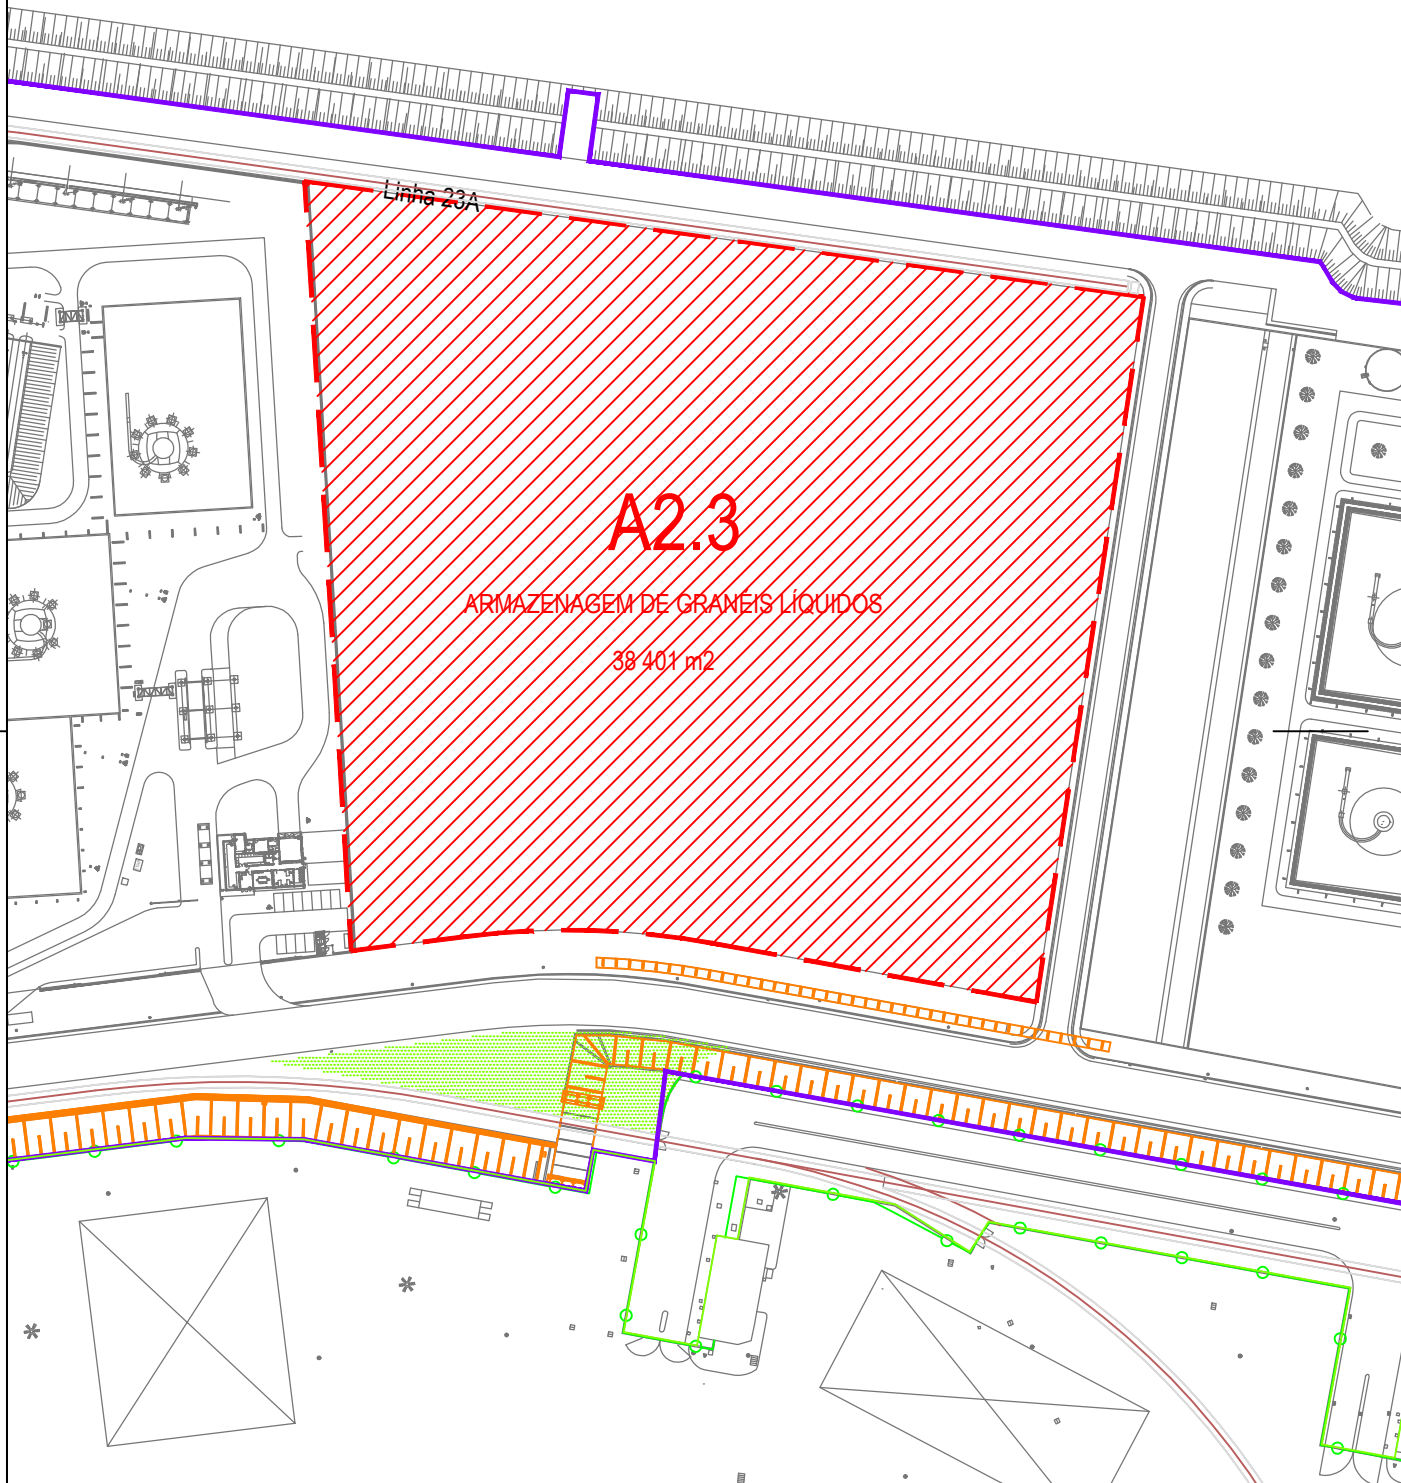

Parcela A2.3 com a Área total de 38 401 m2

 <p>Porto de Aveiro</p>	<p>A P A - ADMINISTRAÇÃO DO PORTO DE AVEIRO, S.A. EDIFÍCIO 9 FORTE DA BARRA - 3830-565 GAFANHA DA NAZARÉ APARTADO 91 3834-908 GAFANHA DA NAZARÉ TEL. 351 234393300 - FAX. 351 234393399 EMAIL: geral@portodeaveiro.pt www.portodeaveiro.pt</p> <p>DGEA Direcção de Gestão de Espaços e Ambiente</p>		<p>RESERVADO REPRODUÇÃO PROIBIDA</p> <p>PLANTA TOPOGRÁFICA ESCALA 1:2000</p>
---	--	--	---