
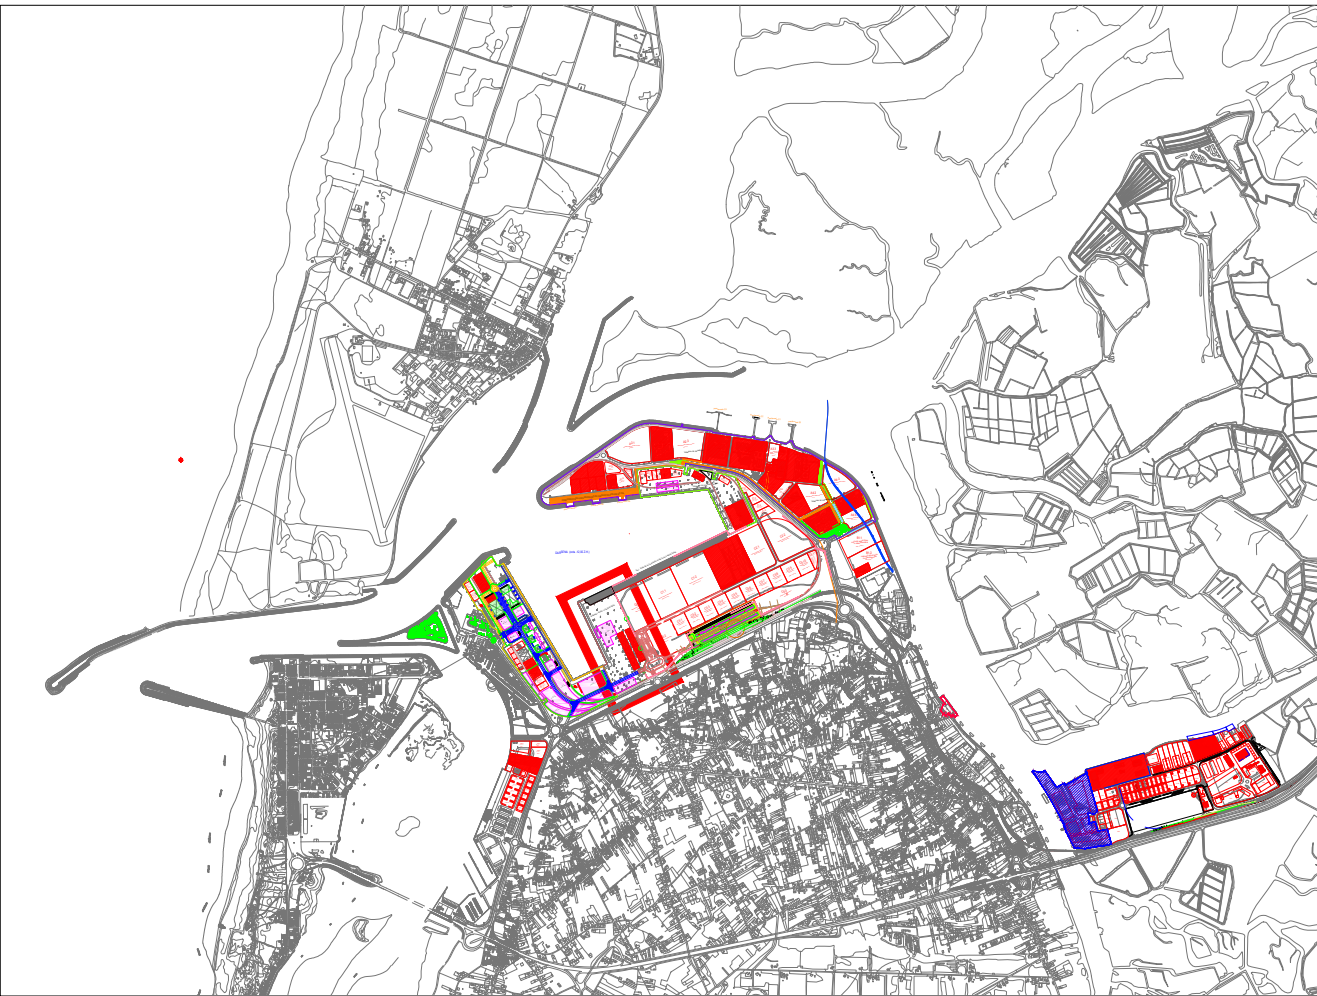


ZALI - ZONA DE ACTIVIDADES LOGÍSTICAS E INDUSTRIAIS

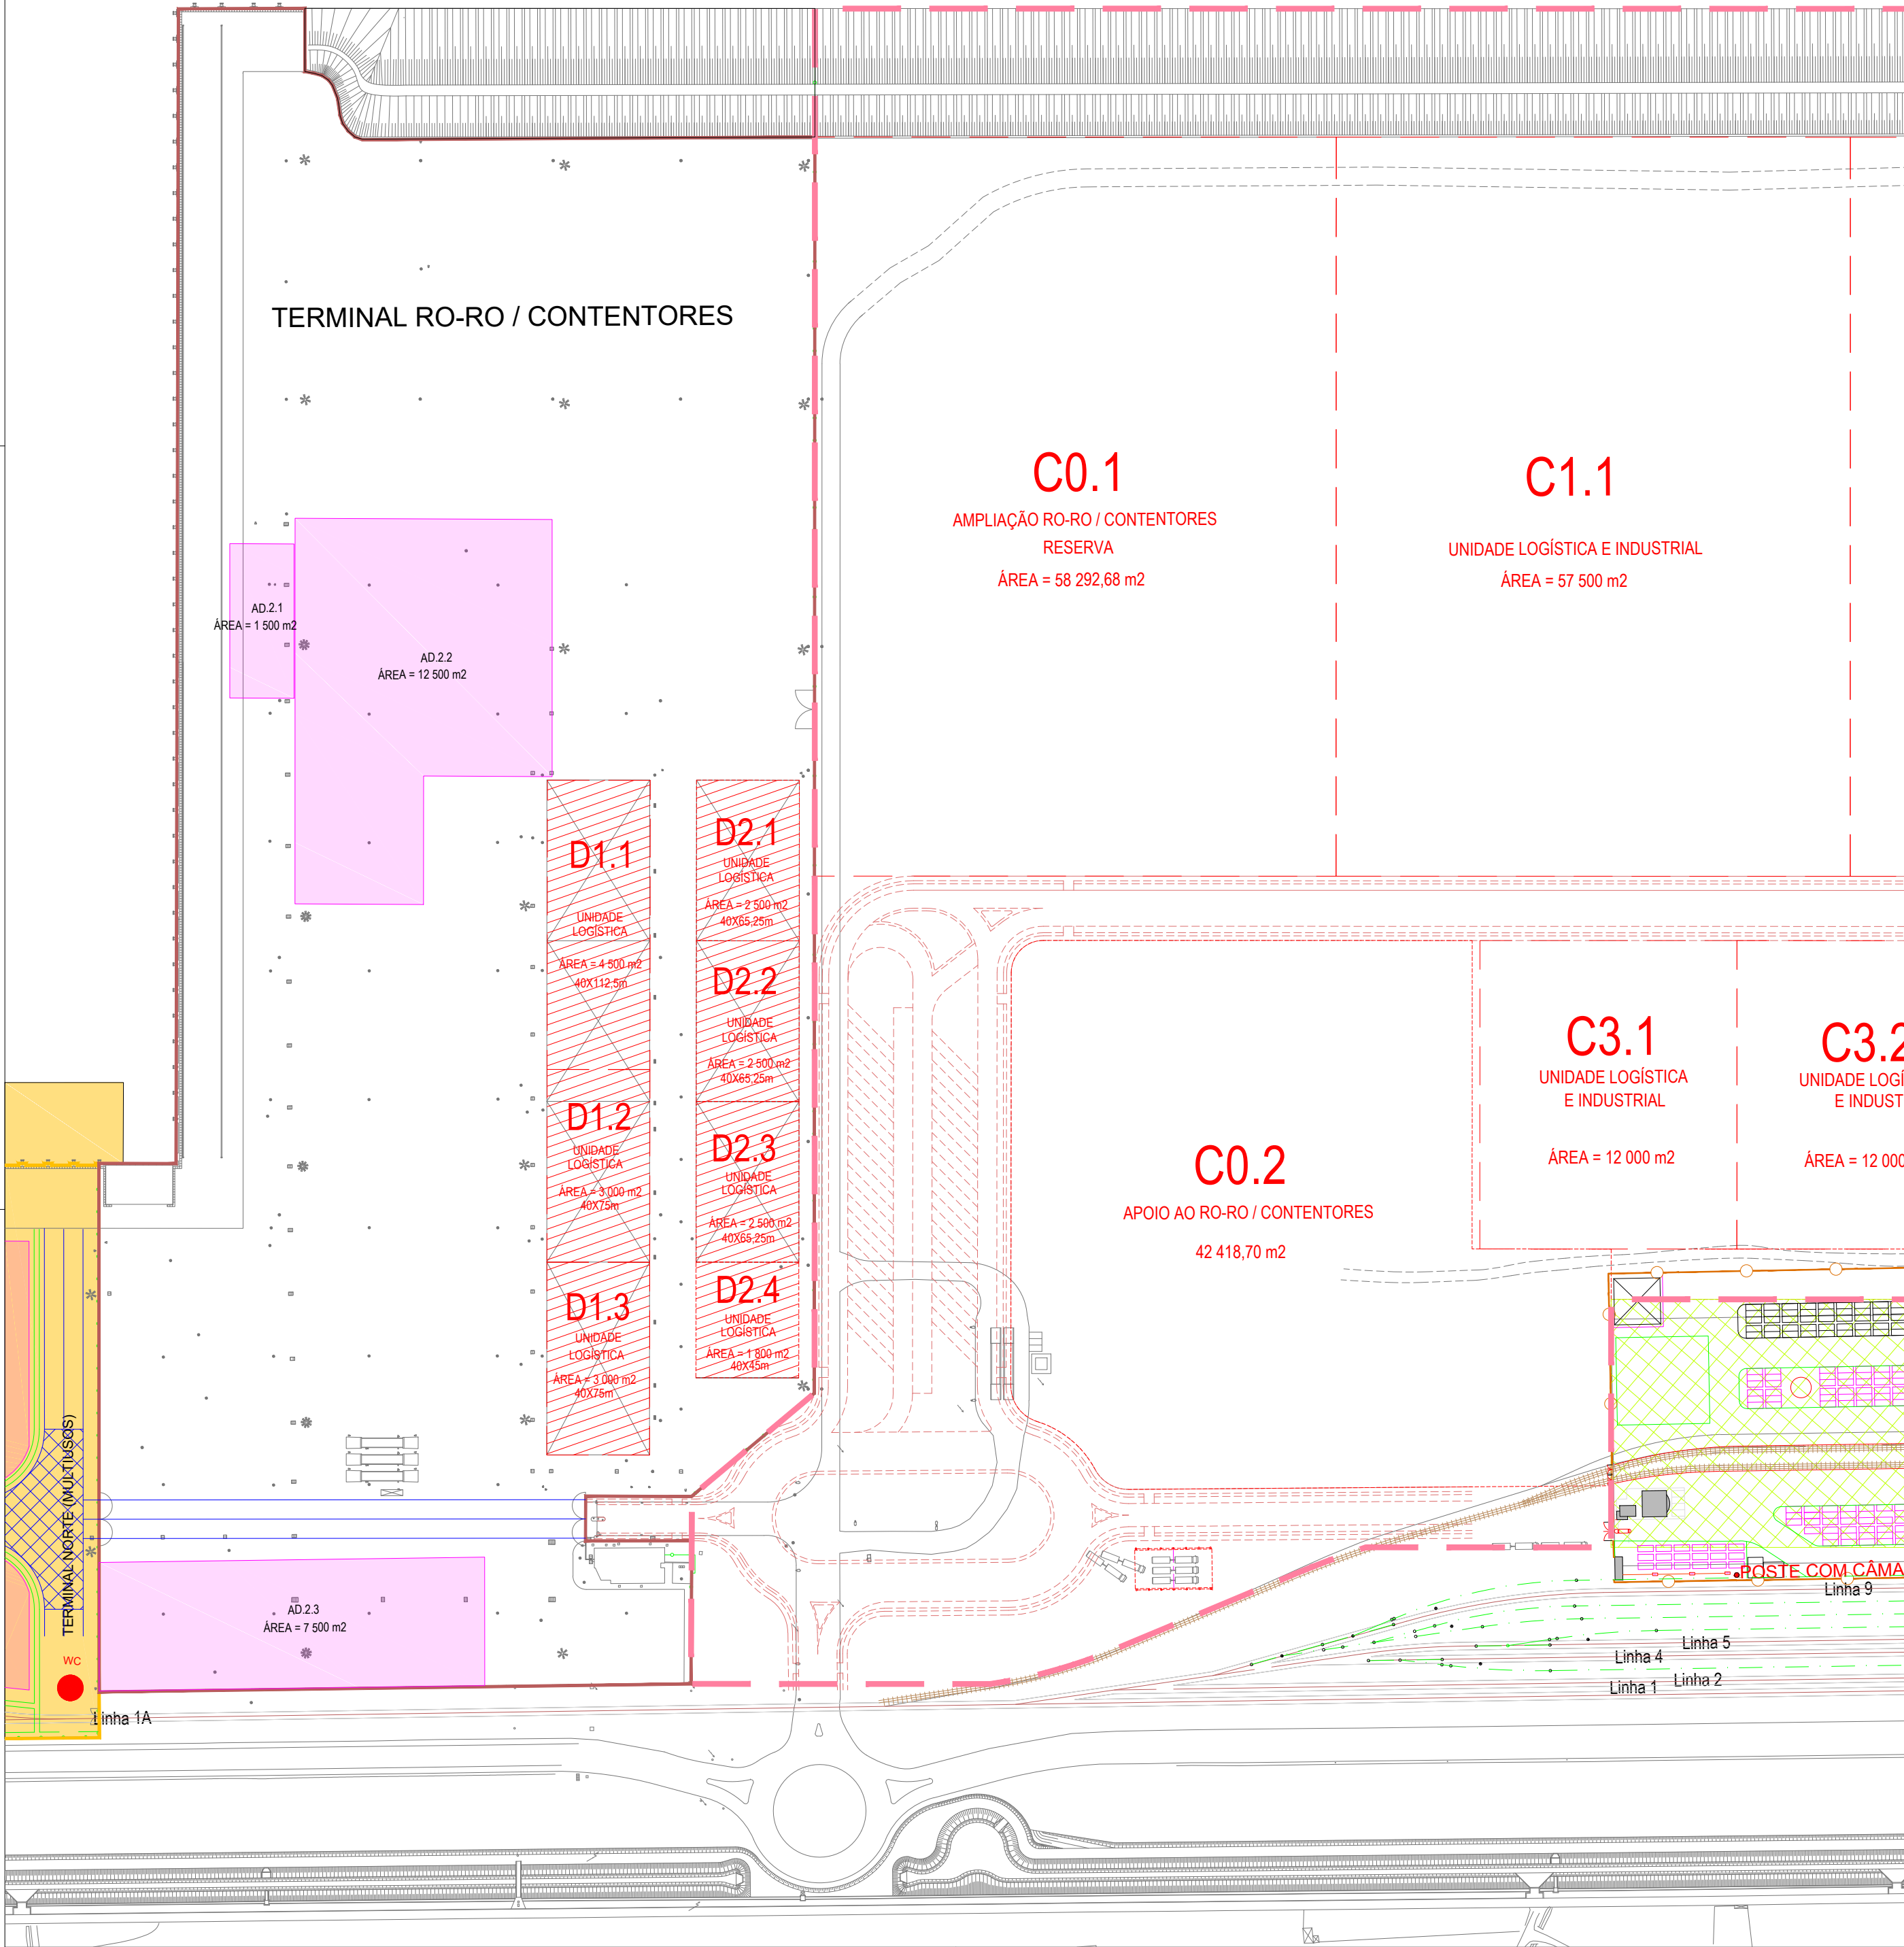

PLANTA GERAL - 1:50 000

DESIGNAÇÃO DO TERMINAL	LIMITES	ÁREAS
TERMINAL RO-RO / CONTENTORES		153 243,66 m²

OCUPAÇÕES DE ESPAÇOS:

ZONAS	- LOTE OCUPADO	Atribuição Área coberta	Atribuição Área descoberta
-------	----------------	----------------------------	-------------------------------

LEGENDA:

- VEDAÇÃO DOS TERMINAIS	- ZONA INTERMODAL (PROJETO)
- VIAS FÉRREAS EXISTENTES	- NOVOS ARRUAMENTOS (EM EXECUÇÃO)
- VIAS FÉRREAS (PROJETO)	

ESTE DESENHO FOI IMPRESSO EM:		2020-10-12			
REVISTO	DATA	DESENHADO	VERIFICADO	APROVADO	OBSERVAÇÕES

ESTE DESENHO É PROPRIEDADE DO PORTO DE AVEIRO NÃO PODE SER UTILIZADO, COMUNICADO A TERCEIROS, REPRODUZIDO NO TODO OU EM PARTE SEM EXPRESSA AUTORIZAÇÃO

PROJECTO		 Porto de Aveiro A.P.A. - ADMINISTRAÇÃO DO PORTO DE AVEIRO, S.A. EDIFÍCIO 9 - FORTIÇA DA BARRA - 3500-305 GAFARNA DA NAVE APARTADO 91 - 3854-908 GAFARNA DA NAVE TEL. 351 234303300 - FAX. 351 234303399 EMAIL: geral@portoaveiro.pt - WEBSITE: www.portoaveiro.pt DGEA Direcção de Gestão de Espaços e Ambiente
ZONA PORTUÁRIA DE AVEIRO		
SETOR NORTE - TERMINAL RO-RO / CONTENTORES		
OCUPAÇÃO DE ESPAÇOS		
PLANTA DO TERMINAL ROLL ON ROLL OFF / CONTENTORES		

DESIGNAÇÃO		IMPLANTAÇÃO E PLANTA DE SÍNTESE		ZONAMENTO - OCUPAÇÕES	
PROJECTADO	PROJ. Nº	DATA	FICHEIRO CAD		
DESENHADO	S. Dias	PROJ. Nº	MARÇO 2021		TESTE APA-TERRENOS PORTUÁRIOS_MARÇO 2021_SITE.dwg
VERIFICADO	SUBSTITUI	ESCALAS	1:2000		DESENHO Nº
APROVADO	SUBSTITUÍDO				001